

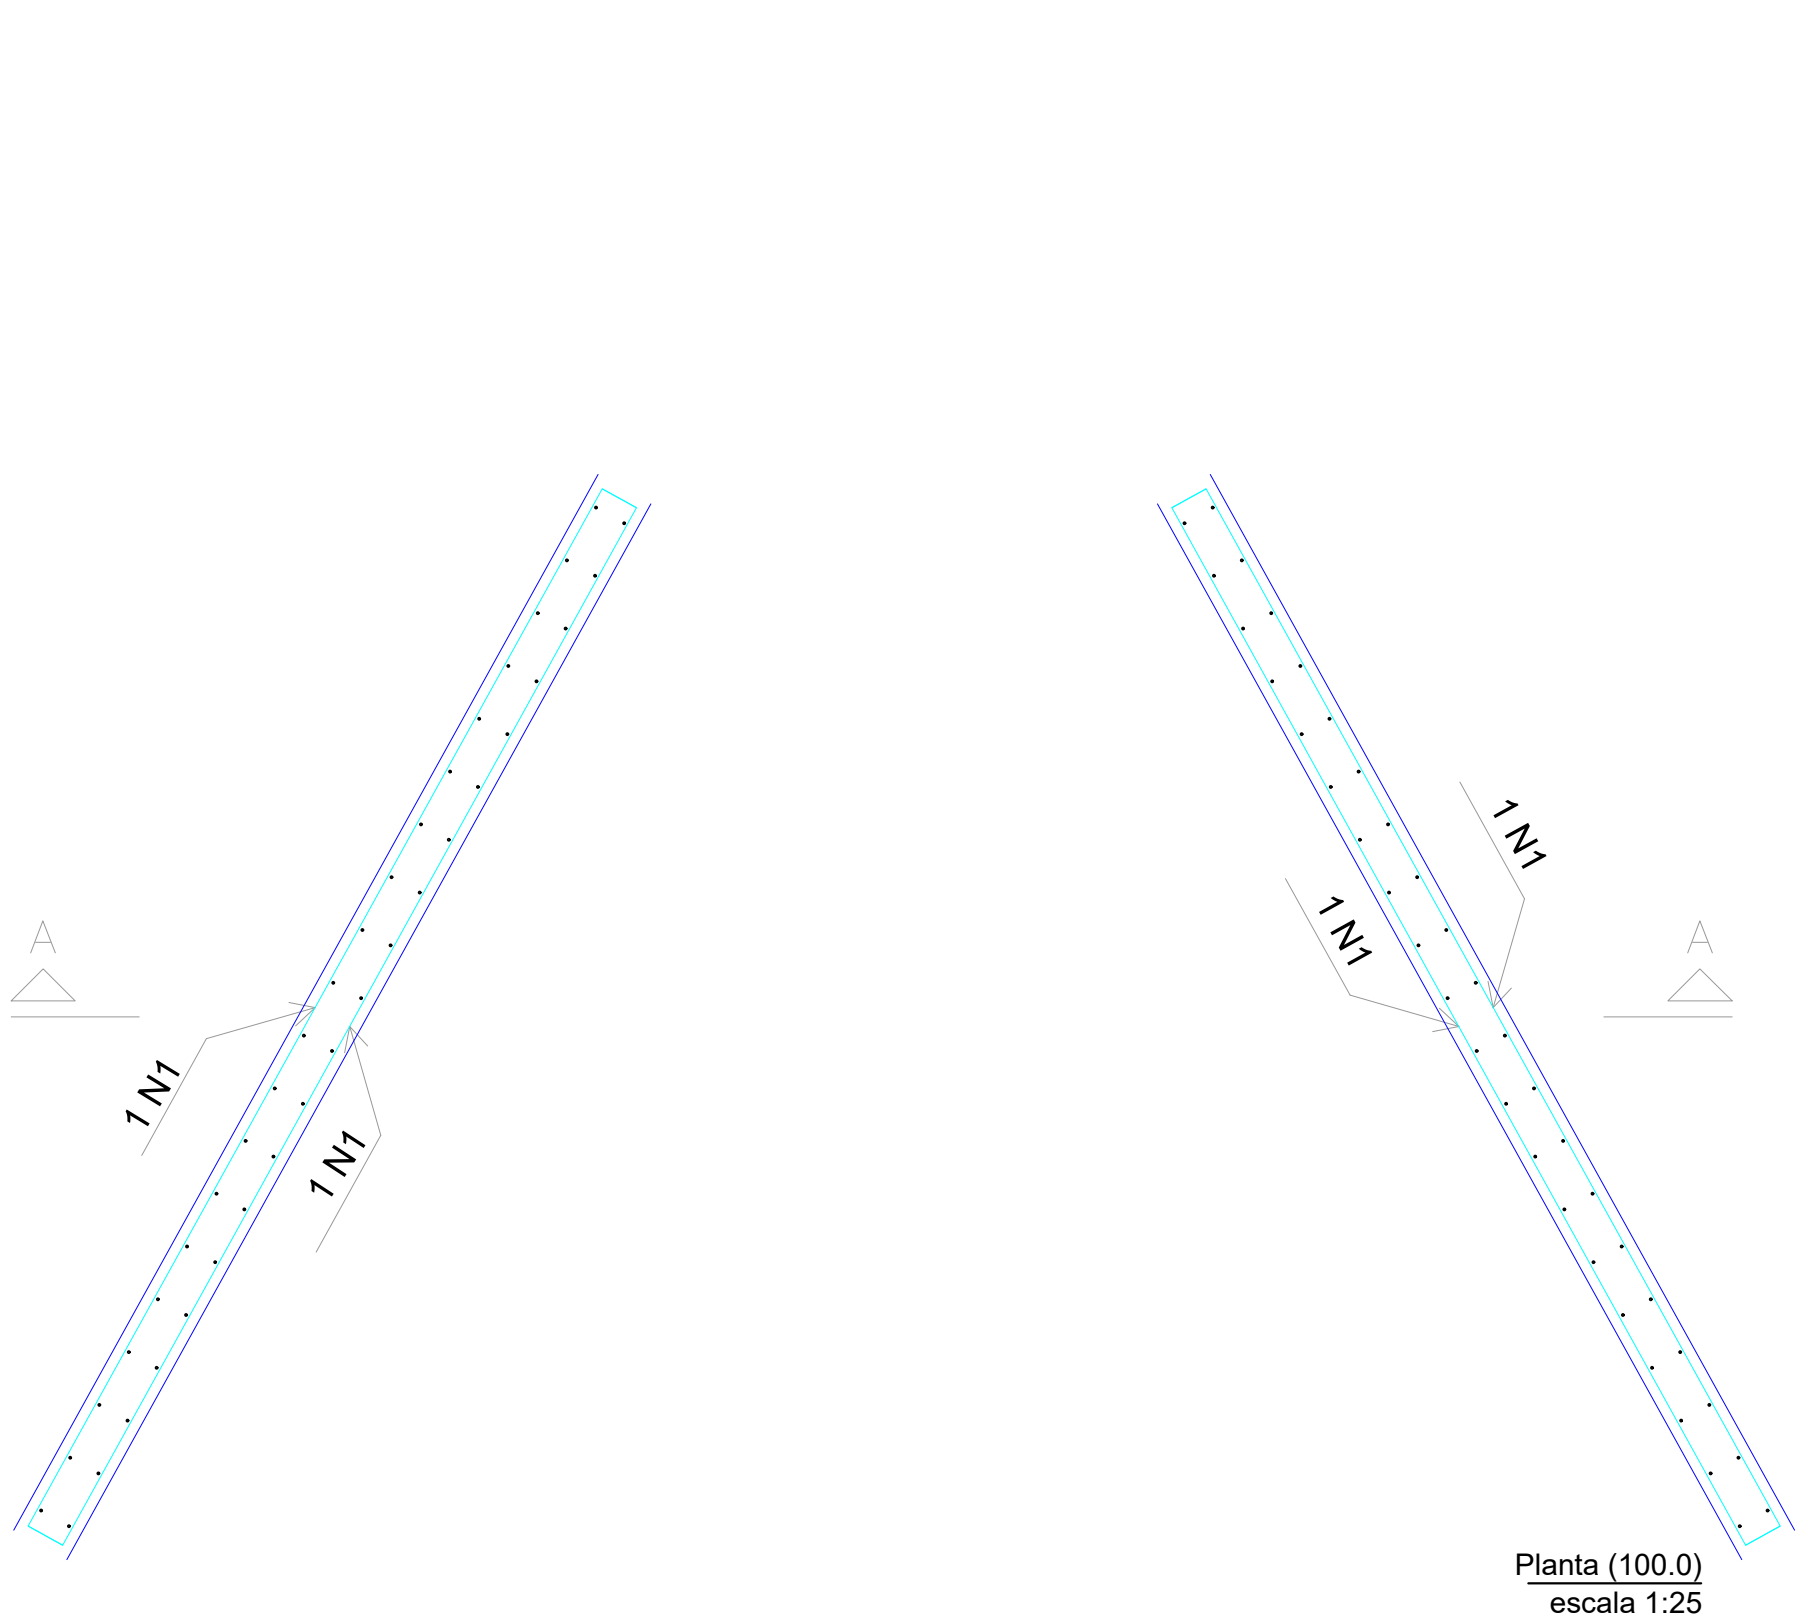
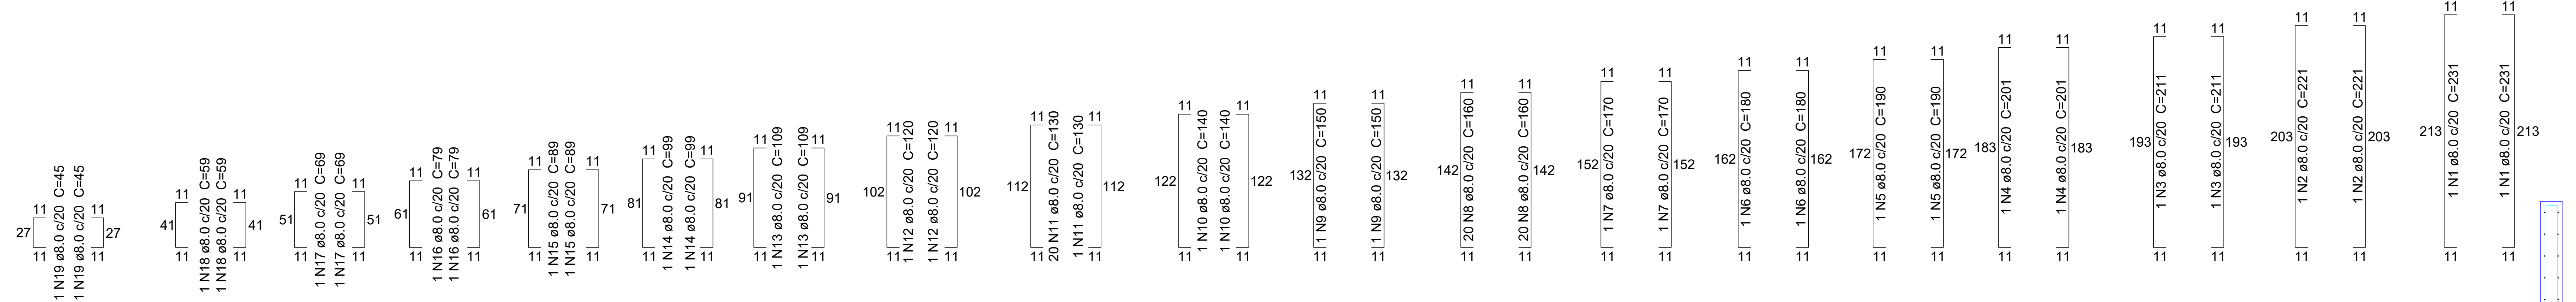


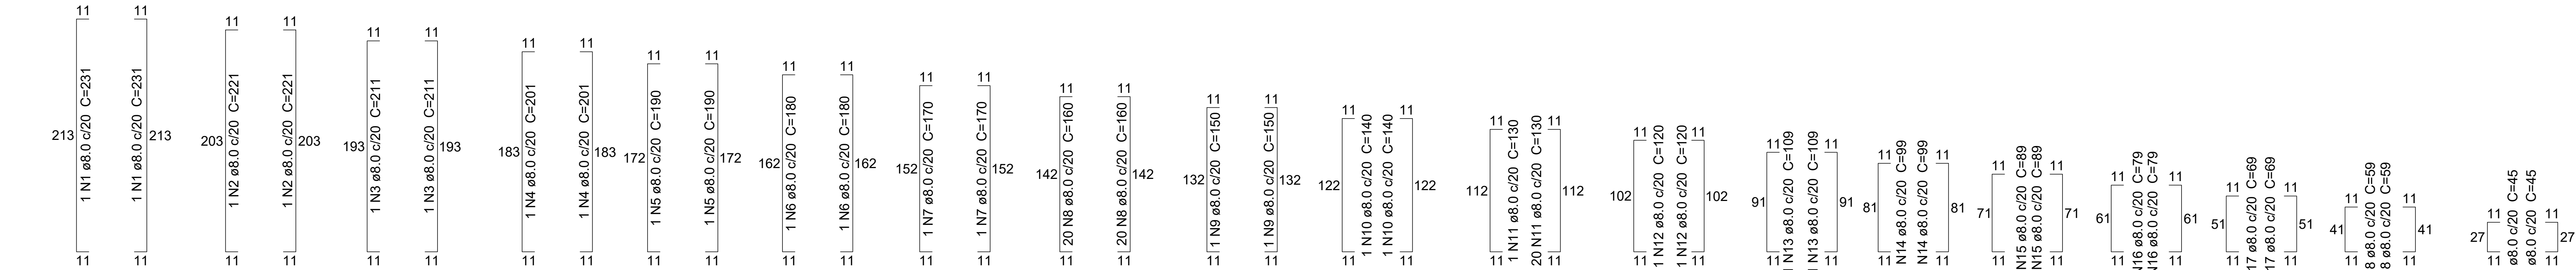

- NOTAS:**
- 1 - Medidas em cm.
 - 2 - Concreto 25MPa.
 - 3 - Usar espaçador.
 - 4 - Usar vibrador.
 - 5 - Compactar o solo para apoiar as caixas.
 - 6 - Fazer base de brita de 20cm para apoio das caixas.
 - 7 - Medir as ferragens na obra, antes do corte.
 - 8 - Obedecer cobertura mínima de 3cm.
 - 9 - Colocar as barras de reforço nas aberturas.
 - 10 - As lajes são dimensionadas para qo apoio da chaminé.
 - 11 - As sobrecargas de cálculo das lajes estão dispostas na tabela.
 - 12 - As aberturas estão 2cm maiores que o desenho das aduelas, entretanto, deve-se medir as dimensões externas das peças antes de concretar as caixas.
 - 13 - Lacular as aduelas e tubos com alvenaria utilizando massa de cimento e areia 3:1 ou concreto.
 - 14 - Devido aos ângulos e inclinações, conferir as medidas das ferragens na obra.
 - 15 - Engastar todas as peças.

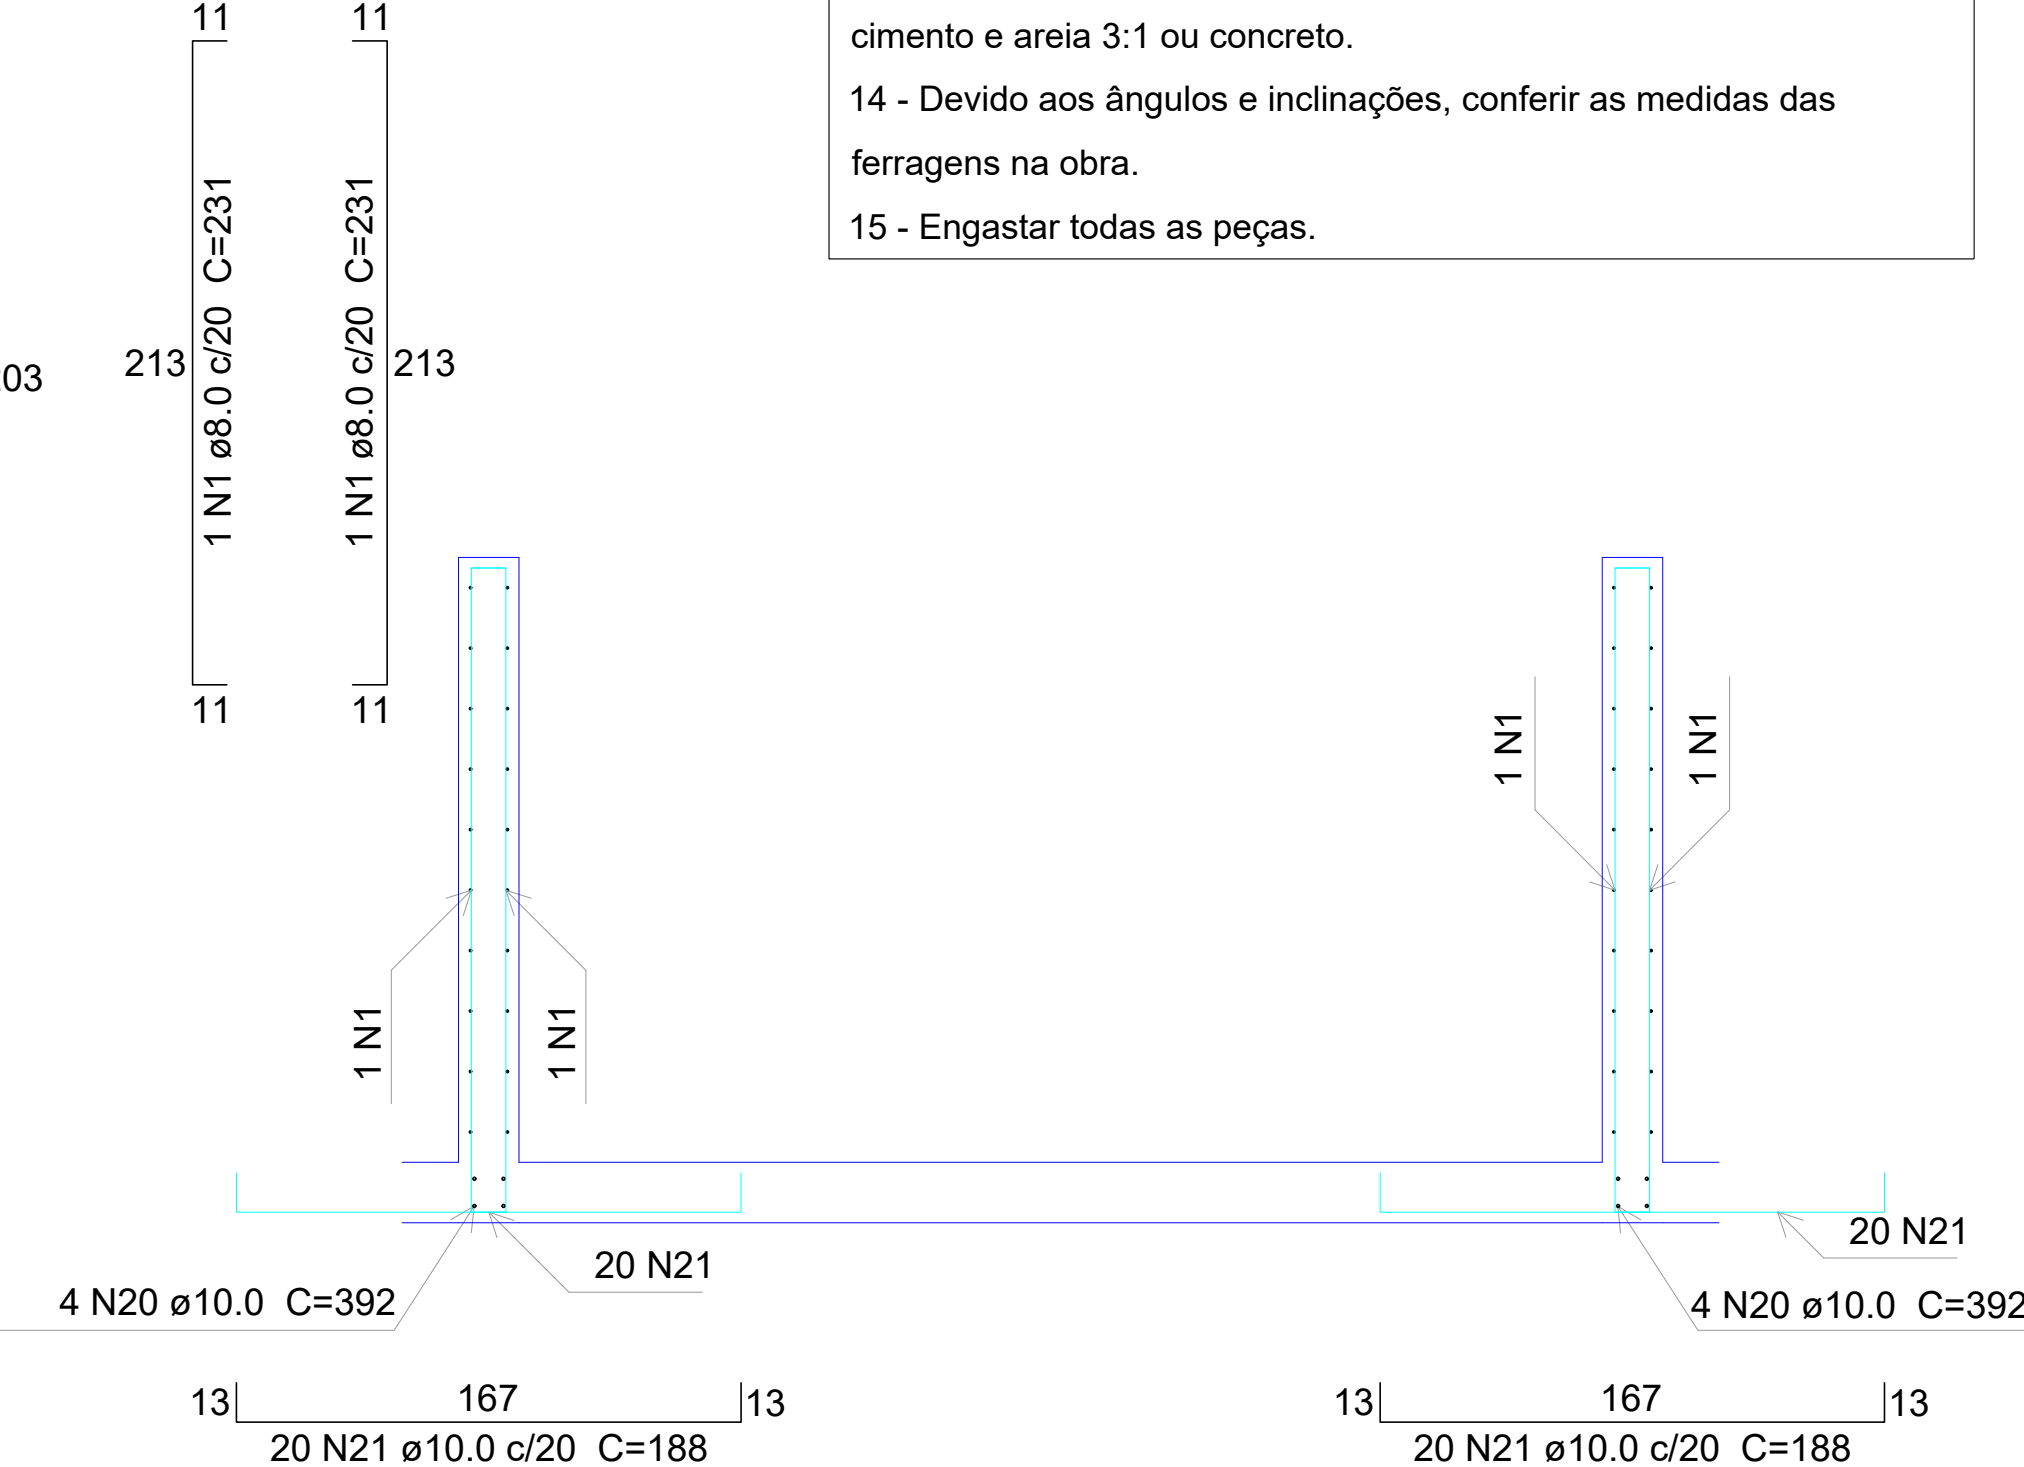

Secretaria de
Meio Ambiente, Infraestrutura e Logística

ELABORAÇÃO:	VALLENGE ENGENHARIA		
DES:			
RESP.TEC. PROJETO	JOÃO PAULO ROLIM	CREA/CAU	070019241-8
RESP. TEC. OBRA		ART. RET.	2620250387335
VERIF:		CREA/CAU	
		ART. RET.	
EMPREENDIMENTO: PREFEITURA DE QUELUZ			
OBJETO:	PROJETO EXECUTIVO DE ESTRUTURA		Nº
ASSUNTO:	PROJETO ESTRUTURAL - MURO ALA PARA ADUELA DE 2,0m x 1,5m		06
PROJETO	PONTO 04		FOLHA
		CONTRATANTE	
Av. Dom Pedro I, 4681 - Jardim Paulista, Taubaté - SP, 12091-000		PREFEITURA MUNICIPAL DE QUELUZ/SP	06/34
ESCALA:	ARQUIVO:		REVISÃO
INDICADA	VLG2754a-PE-PLT-EST-QUELUZ-REV01.dwg		R01