

PLANTA DE DRENAGEM - PONTO 27

Escala: 1/250

P27-ALA01
Tampa:469.90
Fundo:467.20
Altura:2.70

TUNNEL LINER
Ø1.20m
i=8.29%/m
L=22.41m

P27-PV03
Tampa:472.76
Fundo:469.26
Altura:3.50

P27-PV02
Tampa:473.47
Fundo:470.87
Altura:2.60

P27-PV01
Tampa:473.14
Fundo:470.94
Altura:2.20

ÁREA DE CORTE - PONTO 27

Escala: 1/250

TABELA TERRAPLENAGEM - PONTO 27

VOL. CORTE = 292,68 m³
VOL. CORTE = 25,33 m³
TOTAL = 318,01 m³


LEGENDA

- ÁREA DE CORTE - TUBO
ÁREA DE CORTE - TUNNEL LINER
POÇO DE VISITA
TUNNEL LINER Ø1,20m
TUBO DE Ø1,20m
SENTIDO DO ESCOAMENTO
MURO ALA - A SER IMPLANTADO
RIO PARAÍBA DO SUL
CÓRREGO DO SINHÁ
HIDROGRAFIA
CURVAS DE NÍVEL

SITUAÇÃO S/ESC.



SITUAÇÃO S/ESC.

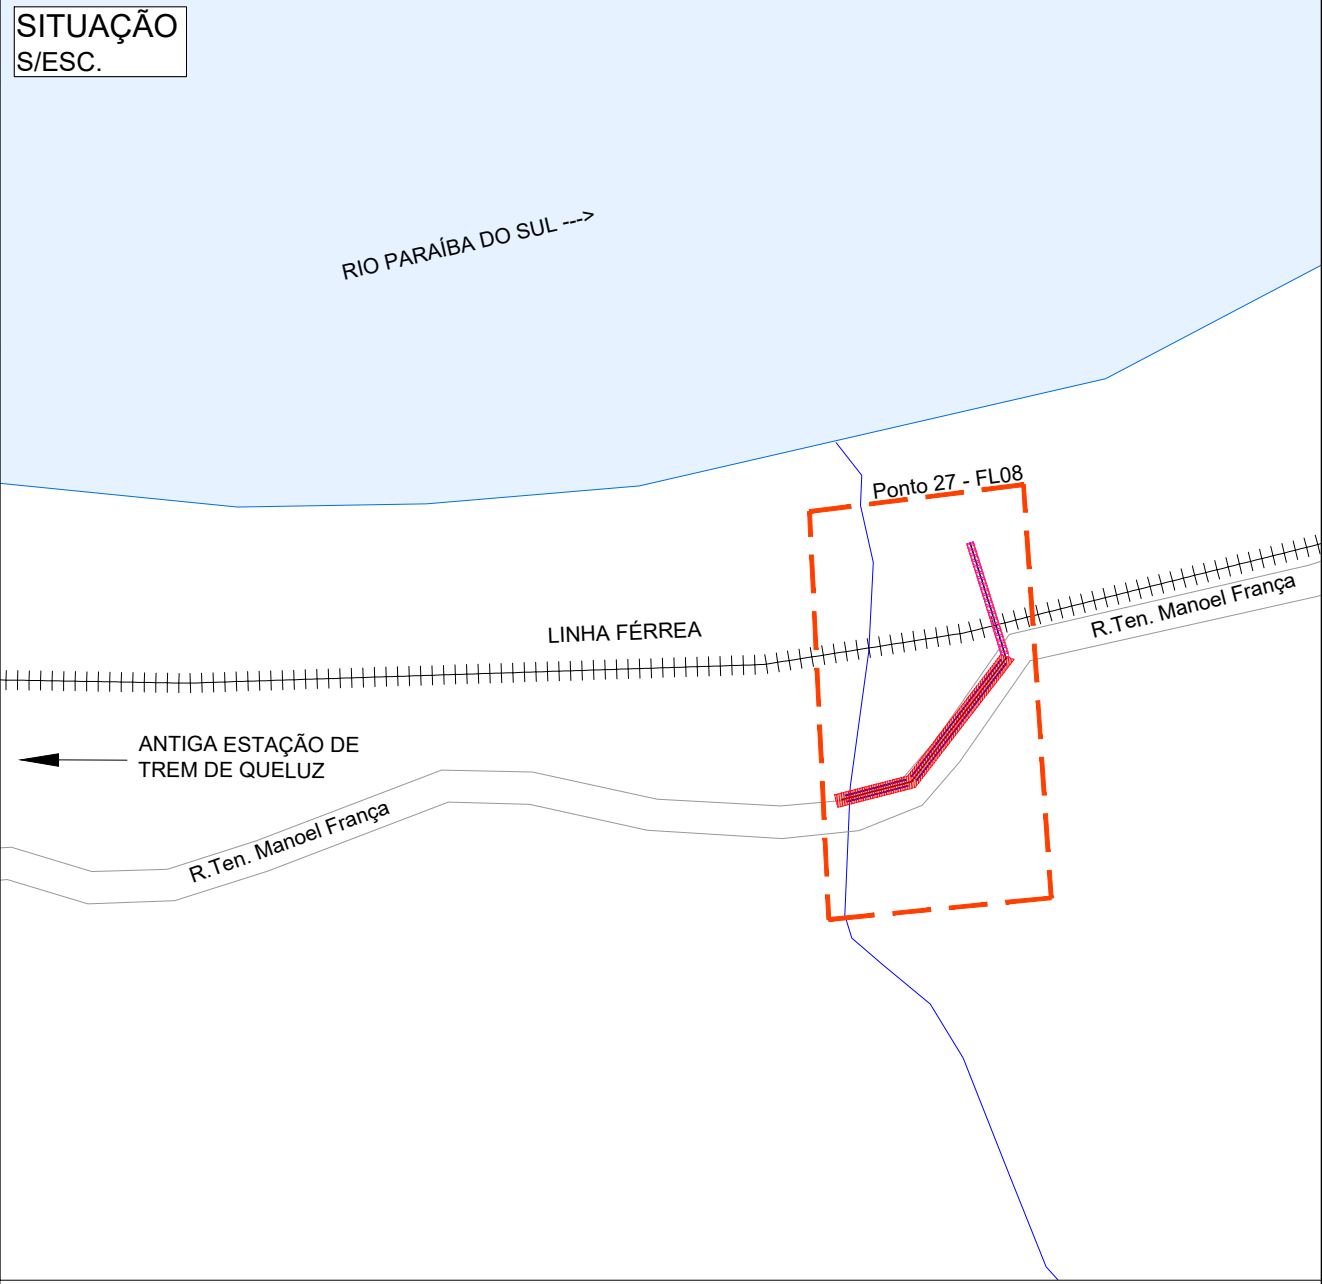

Secretaria de Meio Ambiente, Infraestrutura e Logística
SÃO PAULO

ELABORAÇÃO.	VALLENGE ENGENHARIA		
DES.			
RESP. TEC. PROJETO	JOSÉ AUGUSTO PINELLI	CREA/ CAU: 06018153-07	ART/ RRT: 2620250387335
RESP. TECN OBRA			
VERIF.			

EMPREENDIMENTO:		PREFEITURA DE QUELUZ		N°
OBJETO:		PROJETO EXECUTIVO DE MACRODRENAGEM		
ASSUNTO:		ÁREA DE CORTE E PLANTA DE DRENAGEM - PONTO 27		
		-		08
PROJETO		CONTRATANTE		FOLHA
 vallengue engenharia Av. Dom Pedro I, 4681 - Jardim Paulista, Taubaté - SP, 12091-000		PREFEITURA MUNICIPAL DE QUELUZ/SP 		08/14
ESCALA:		ARQUIVO:		REVISÃO
INDICADA		VLG2754a_PLT_QUELUZ_REV03.dwg		R03