PLANTA DE DRENAGEM - PONTO 30
Escala: 1/200

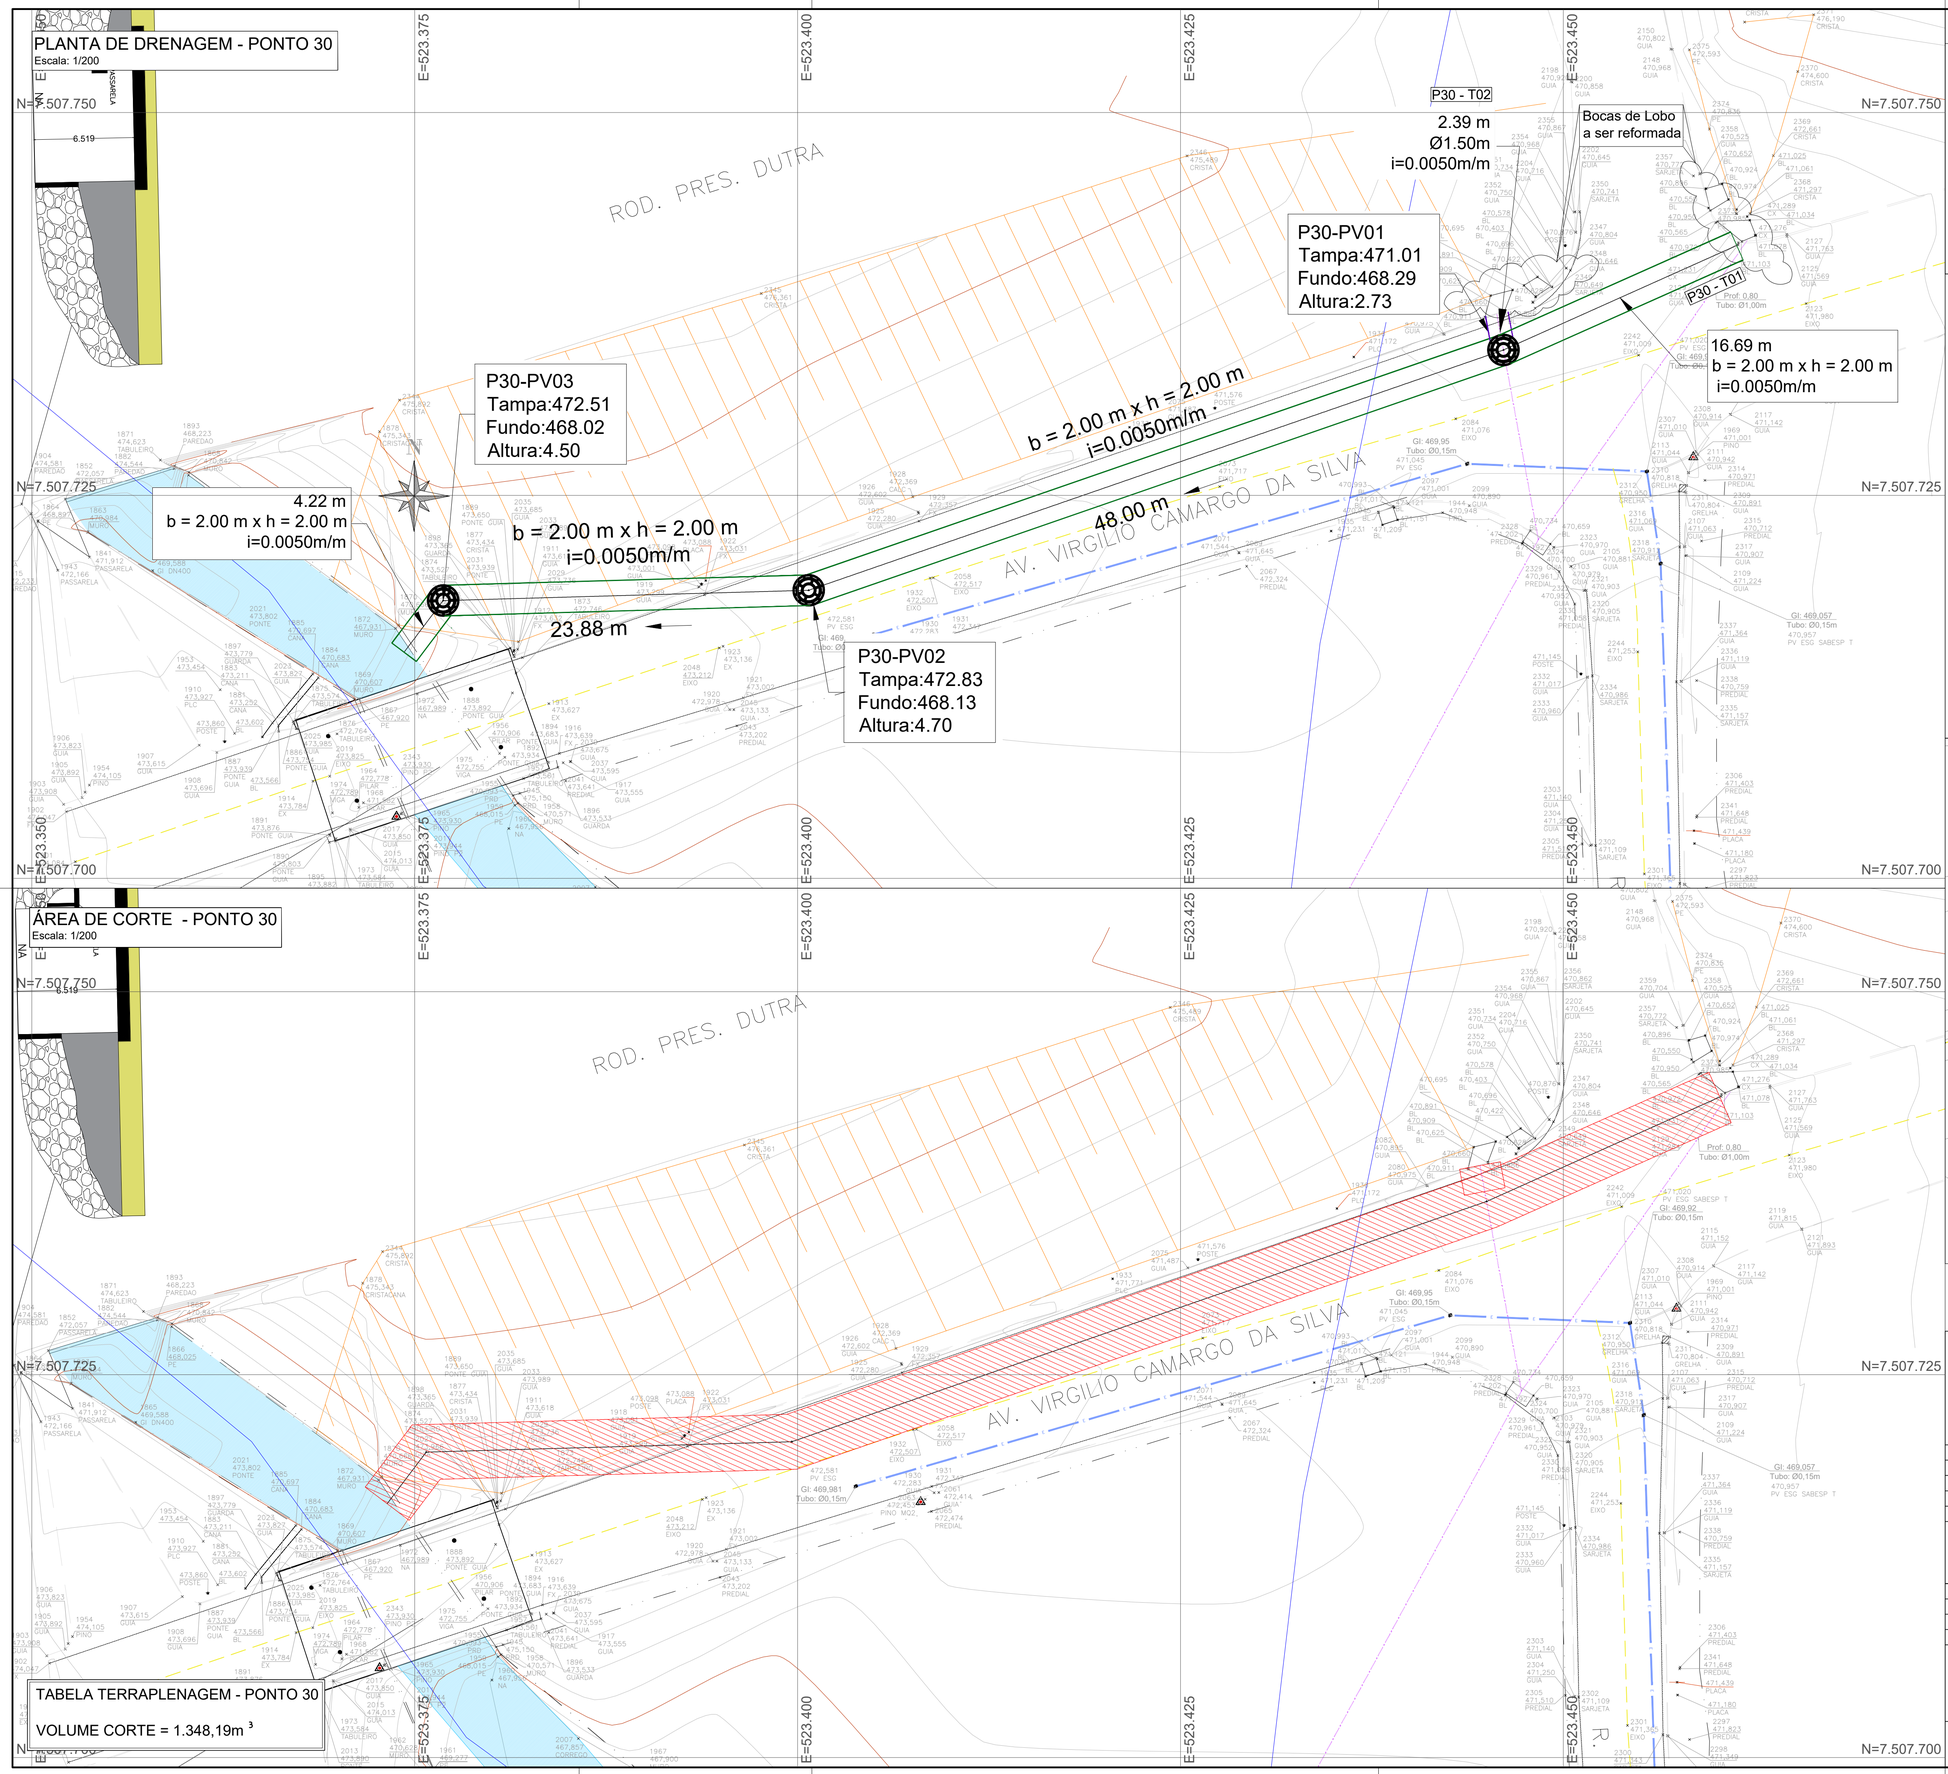

ÁREA DE CORTE - PONTO 30
Escala: 1/200

TABELA TERRAPLENAGEM - PONTO 30

VOLUME CORTE = 1.348,19m ³

LEGENDA

- ÁREA DE CORTE TUBO/ADUELA
- POÇO DE VISITA
- ADUELA - 2,00x2,00m
- TUBO DE Ø1,50m
- MURO ALA - A SER IMPLANTADO
- SENTIDO DO ESCOAMENTO
- REDE DE DRENAGEM EXISTENTE
- REDE DE ESGOTO EXISTENTE
- CÓRREGO RIO VERDE
- HIDROGRAFIA
- CURVAS DE NÍVEL
- TALUDE

SITUAÇÃO
S/ESC.

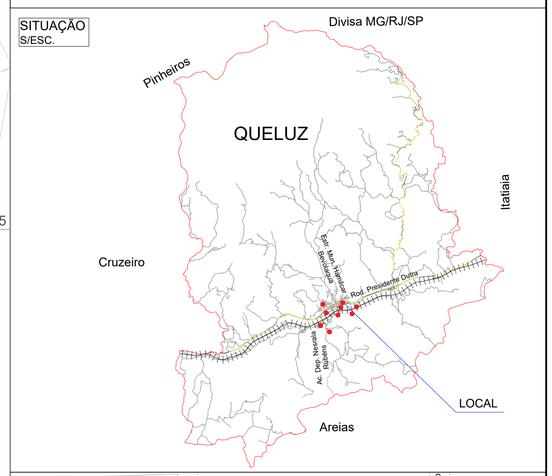

SITUAÇÃO
S/ESC.

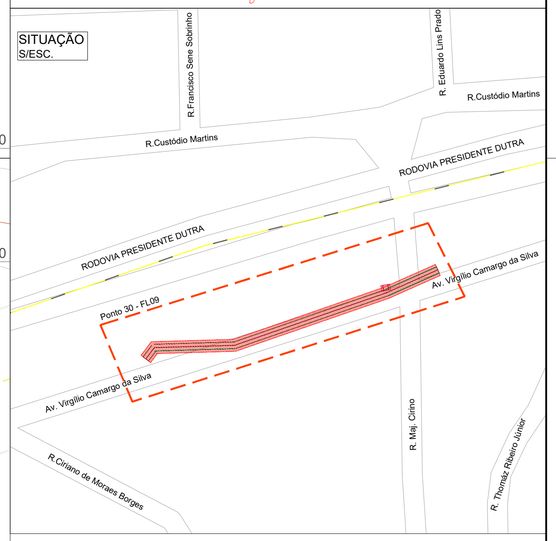

ELABORAÇÃO.	VALLENGE ENGENHARIA
DES.	
RESP.TEC. PROJETO	JOSÉ AUGUSTO PINELLI — CREA/ CAU: 06018153-07 ART/ RRT: 2620250387335
RESP. TECN OBRA	
VERIF.	CREA/ CAU: ART/ RRT:

EMPREENDIMENTO:	PREFEITURA DE QUELUZ	
OBJETO:	PROJETO EXECUTIVO DE MACRODRENAGEM	Nº 09
ASSUNTO:	ÁREA DE CORTE E PLANTA DE DRENAGEM - PONTO 30	
	-	

PROJETO: vallenge engenharia — Av. Dom Pedro I, 4681 - Jardim Paulista, Taubaté - SP, 12091-000

CONTRATANTE: PREFEITURA MUNICIPAL DE QUELUZ/SP

FOLHA: 09/14

ESCALA: INDICADA

ARQUIVO: VLG2754a_PLT_QUELUZ_REV03.dwg

REVISÃO: R03