
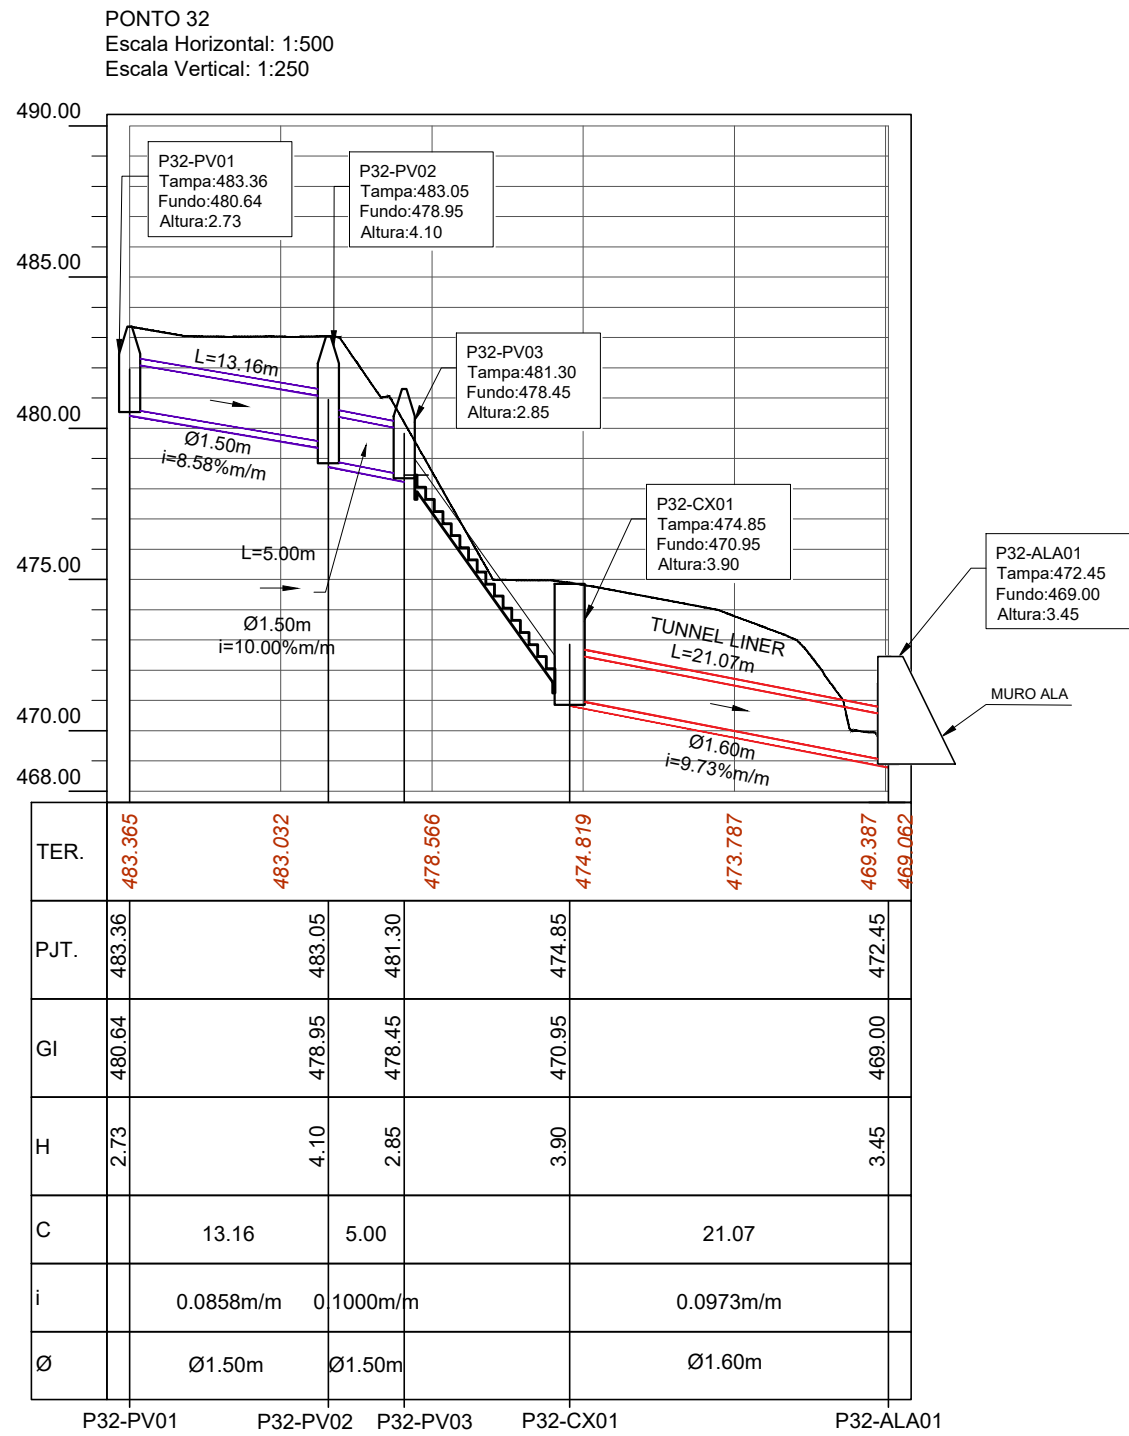
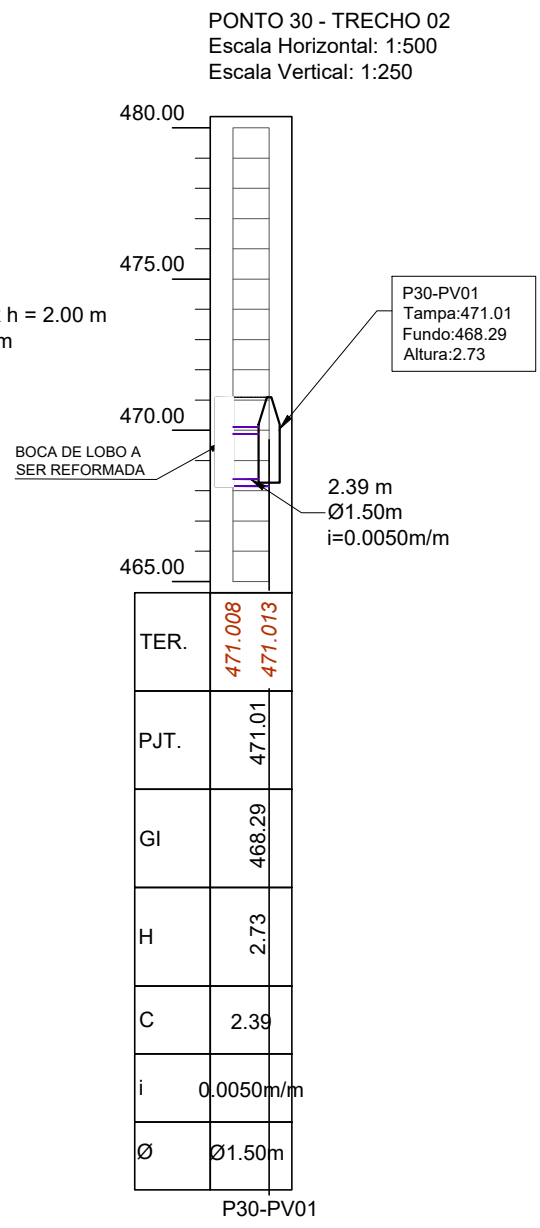


PERFIS LONGITUDINAIS


Escala: 1/500

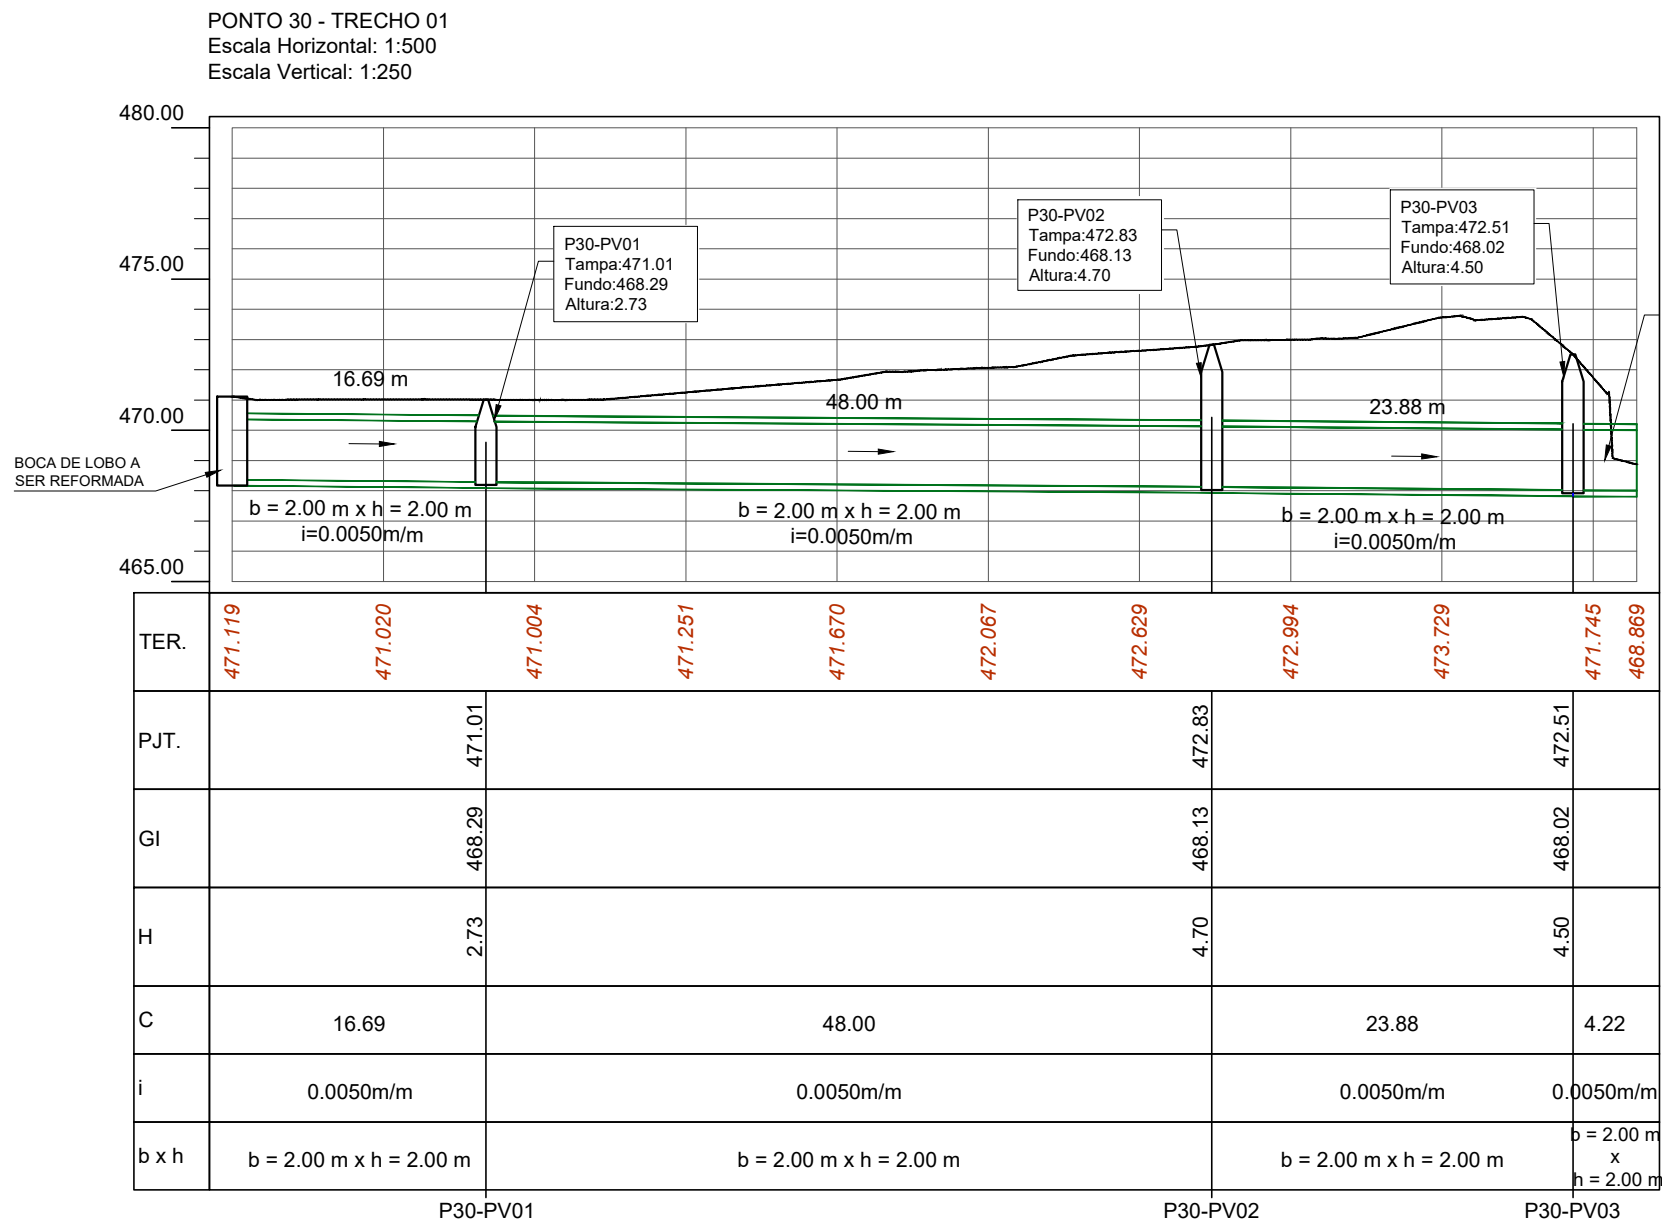

LEGENDA

- ADELA - 2,00x2,00m
- TUBO DE CONCRETO - Ø1,50m
- TUNNEL LINER Ø1,60m
- TERRENO NATURAL
- MURO ALA

SITUAÇÃO S/ESC.

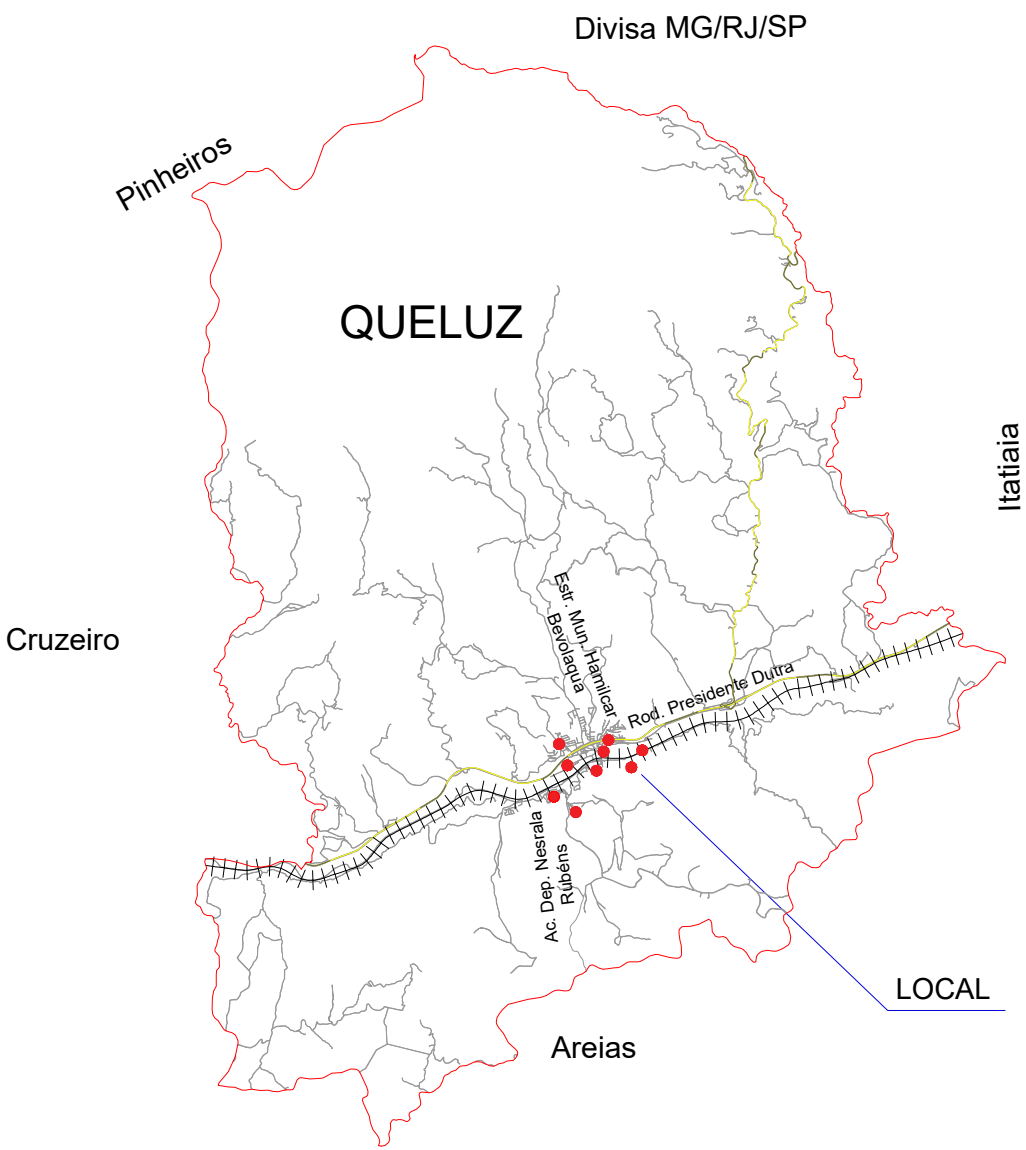

Secretaria de Meio Ambiente, Infraestrutura e Logística



ELABORAÇÃO.	VALLENGE ENGENHARIA		
DES.			
RESP.TEC. PROJETO	JOSÉ AUGUSTO PINELLI	CREA/ CAU: 06018153-07	ART/ RRT: 2620250387335
RESP. TECN OBRA			
VERIF.	CREA/ CAU: ART/ RRT:		

EMPENHAMENTO: PREFEITURA DE QUELUZ		Nº
OBJETO: PROJETO EXECUTIVO DE MACRODRENAGEM		
ASSUNTO: PERFIS LONGITUDINAIS		
-		
PROJETO		CONTRATANTE
 vallenge engenharia Av. Dom Pedro I, 4681 - Jardim Paulista, Taubaté - SP, 12091-000		 PREFEITURA MUNICIPAL DE QUELUZ/SP
ESCALA: INDICADA	ARQUIVO: VLG2754a_PLT_QUELUZ_REV03.dwg	

