



| Quadra A | | Quadra C | |
|----------|-----------|----------|-----------|
| Lote | Área (m²) | Lote | Área (m²) |
| 1 | 166,70 | 1 | 84,58 |
| 2 | 169,81 | 2 | 43,80 |
| 3 | 207,80 | 3 | 100,03 |
| 4 | 169,26 | 4 | 67,48 |
| 5 | 300,46 | 5 | 72,53 |
| 6 | 132,22 | | |
| 7 | 333,94 | | |
| 8 | 117,62 | | |
| 9 | 46,83 | | |
| 10 | 85,94 | | |
| 11 | 150,42 | | |
| 12 | 78,95 | | |
| 13 | 94,26 | | |
| 14 | 160,65 | | |
| 15 | 181,72 | | |
| 16 | 135,57 | | |

| Quadra B | | Quadra D | |
|----------|-----------|----------|-----------|
| Lote | Área (m²) | Lote | Área (m²) |
| 1 | 138,61 | 1 | 378,13 |
| 2 | 157,98 | 2 | 173,35 |
| 3 | 88,32 | 3 | 177,00 |
| 4 | 445,17 | 4 | 232,03 |
| 5 | 178,30 | 5 | 258,04 |
| 6 | 187,34 | 6 | 467,10 |
| 7 | 110,13 | 7 | 363,01 |
| 8 | 123,25 | 8 | 137,22 |
| 9 | 238,25 | 9 | 559,98 |
| 10 | 267,65 | 10 | 173,54 |
| 11 | 157,84 | 11 | 220,00 |
| 12 | 158,75 | 12 | 425,92 |
| 13 | 320,33 | 13 | 306,63 |
| 14 | 127,16 | 14 | 404,61 |
| 15 | 232,87 | 15 | 209,71 |
| 16 | 167,34 | 16 | 347,01 |
| 17 | 174,44 | 17 | 487,37 |
| 18 | 123,25 | 18 | 156,11 |
| 19 | 150,91 | 19 | 150,91 |
| 20 | 372,62 | 20 | 372,62 |

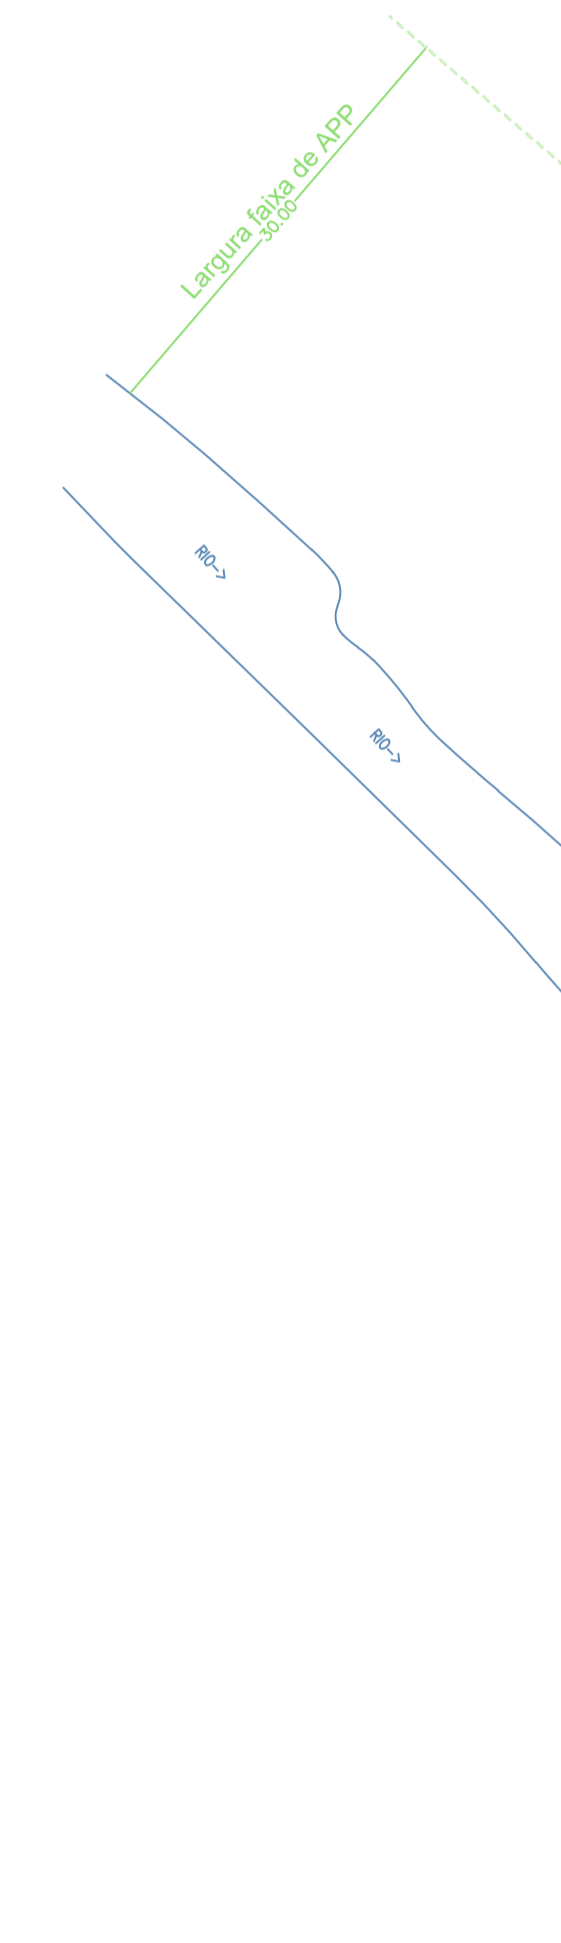

| SISTEMA VIÁRIO | |
|---------------------------|-----------------|
| LOGRADOURO | ÁREA (m²) |
| Rua Alberico Guerra | 1.531,93 |
| Rua Sebastião Candido | 274,05 |
| Rua Thomas Ribeiro Junior | 268,48 |
| Vieia 1 | 102,95 |
| Vieia 2 | 57,55 |
| Total | 2.234,96 |

| QUADRO DE ÁREAS | | |
|-----------------|-----------|------------------|
| QUADRA | LOTES | ÁREA (m²) |
| Quadra A | 16 | 2.532,15 |
| Quadra B | 17 | 3.273,73 |
| Quadra C | 5 | 368,42 |
| Quadra D | 20 | 6.000,29 |
| TOTAL | 58 | 12.174,59 |

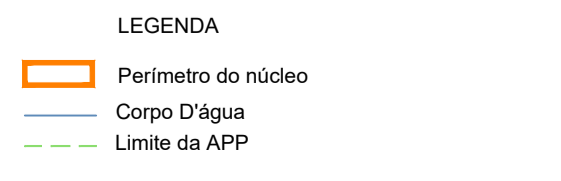

| MARCOS | DISTÂNCIAS | AZIMUTES / RAIOS | MARCOS | COORDENADAS U.T.M. |
|--------|------------|------------------|--------|--------------------------|
| 1-2 | 9,96 | 163°59'51" | 1 | E=523593,68 N=7507761,75 |
| 2-3 | 24,72 | 114°01'44" | 2 | E=523596,42 N=7507752,17 |
| 3-4 | 8,70 | 126°00'50" | 3 | E=523619,00 N=7507742,11 |
| 4-5 | 8,35 | 138°34'41" | 4 | E=523626,03 N=7507736,99 |
| 5-6 | 18,72 | 167°00'03" | 5 | E=523631,56 N=7507730,73 |
| 6-7 | 28,50 | 266°11'28" | 6 | E=523635,77 N=7507712,49 |
| 7-8 | 8,83 | 292°15'35" | 7 | E=523607,33 N=7507710,60 |
| 8-9 | 38,49 | 204°07'13" | 8 | E=523599,16 N=7507713,94 |
| 9-10 | 14,90 | 097°39'16" | 9 | E=523583,43 N=7507678,81 |
| 10-11 | 15,16 | 181°04'07" | 10 | E=523598,19 N=7507676,83 |
| 11-12 | 7,29 | 199°39'03" | 11 | E=523597,91 N=7507661,67 |
| 12-13 | 28,88 | 213°27'21" | 12 | E=523595,46 N=7507654,80 |
| 13-14 | 15,51 | 222°34'46" | 13 | E=523579,54 N=7507630,71 |
| 14-15 | 16,45 | 285°38'50" | 14 | E=523569,04 N=7507619,28 |
| 15-16 | 8,38 | 194°31'59" | 15 | E=523553,20 N=7507623,72 |
| 16-17 | 47,88 | 274°57'23" | 16 | E=523551,09 N=7507615,61 |
| 17-18 | 32,82 | 298°07'39" | 17 | E=523503,39 N=7507619,74 |
| 18-19 | 5,56 | 322°36'28" | 18 | E=523474,44 N=7507635,22 |
| 19-20 | 9,91 | 331°11'22" | 19 | E=523471,07 N=7507639,64 |
| 20-21 | 5,12 | 331°32'40" | 20 | E=523466,29 N=7507648,32 |
| 21-22 | 3,03 | 249°43'08" | 21 | E=523463,85 N=7507652,83 |
| 22-23 | 5,81 | 342°19'50" | 22 | E=523461,01 N=7507651,78 |
| 23-24 | 9,73 | 073°33'09" | 23 | E=523459,24 N=7507657,31 |
| 24-25 | 8,87 | 089°11'30" | 24 | E=523468,57 N=7507660,07 |
| 25-26 | 4,75 | 073°29'25" | 25 | E=523477,44 N=7507660,20 |
| 26-27 | 9,73 | 001°08'01" | 26 | E=523482,00 N=7507661,55 |
| 27-28 | 4,42 | 007°50'22" | 27 | E=523482,19 N=7507671,27 |
| 28-29 | 15,41 | 019°35'07" | 28 | E=523482,79 N=7507675,65 |
| 29-30 | 19,78 | 031°25'42" | 29 | E=523487,96 N=7507690,17 |
| 30-31 | 8,52 | 013°40'30" | 30 | E=523498,27 N=7507707,05 |
| 31-32 | 23,52 | 010°54'43" | 31 | E=523500,29 N=7507715,32 |
| 32-33 | 11,79 | 086°23'48" | 32 | E=523504,74 N=7507738,41 |
| 33-34 | 4,18 | 100°20'13" | 33 | E=523516,50 N=7507739,15 |
| 34-35 | 10,16 | 085°08'24" | 34 | E=523520,61 N=7507738,40 |
| 35-36 | 1,23 | 355°03'13" | 35 | E=523530,73 N=7507739,26 |
| 36-37 | 11,66 | 080°20'46" | 36 | E=523530,63 N=7507740,48 |
| 37-38 | 7,28 | 084°59'31" | 37 | E=523542,12 N=7507742,44 |
| 38-39 | 6,95 | 057°39'40" | 38 | E=523549,37 N=7507743,07 |
| 39-40 | 28,50 | 066°04'20" | 39 | E=523555,24 N=7507746,79 |
| 40-1 | 12,84 | 074°39'39" | 40 | E=523581,30 N=7507758,35 |

TÍTULO:
PROJETO URBANÍSTICO DE REGULARIZAÇÃO
(LOTEAMENTO - Reurb-S)

FOLHA:
ÚNICA

ESCALA:
1/500

PROPRIETÁRIO: DESCONHECIDO
 PROMOTOR DA REGULARIZAÇÃO: PREFEITURA MUNICIPAL DE QUELUZ
 DENOMINAÇÃO: BAIRRO SANTO CRUZEIRO
 LOCALIZAÇÃO: RUA ANTÔNIO CIRINO FILHO
 MUNICÍPIO: QUELUZ - SP
 MATRÍCULA DESCONHECIDA



Mayara da Silva Moraes
 Engenheira Civil
 CREA 50708/7-2
 Secretária de Obras

PROMOTOR DA REGULARIZAÇÃO:
 Prefeitura Municipal de Queluz
 Rua: 44-670-031000-08
 Mayara Moraes
 Responsável pela pré-aprovação

QUADRO DE ÁREAS:

| ITEM | ÁREA (m²) | % |
|------------------|------------------|---------------|
| Lotês (58 lotes) | 12.174,59 | 84,49 |
| Sistema Viário | 2.234,96 | 15,51 |
| Total | 14.409,55 | 100,00 |

Matrícula desconhecida

RESPONSÁVEL TÉCNICO:
 Marco Antônio Camargo Juliano
 Engenheiro Civil
 CREA: 080020310-SP
 ART: 28027230231564953

NOTA:

PREFEITURA MUNICIPAL DE QUELUZ

REGULARIZADO

CERTIDÃO DE REGULARIZAÇÃO FUNDIÁRIA Nº.....
 EXPEDIDO EM.....
 PROCESSO Nº.....

CARIMBO E ASSINATURA

A PRESENTE REGULARIZAÇÃO É EXPEDIDA EM CONFORMIDADE COM AS ORIENTAÇÕES DO PROGRAMA DE REGULARIZAÇÃO "CIDADE LEGAL".

Projeto Executado em outubro de 2023.

ESC. 1/500