



DETALHE - POÇO DE VISITA

ESC: 1/60

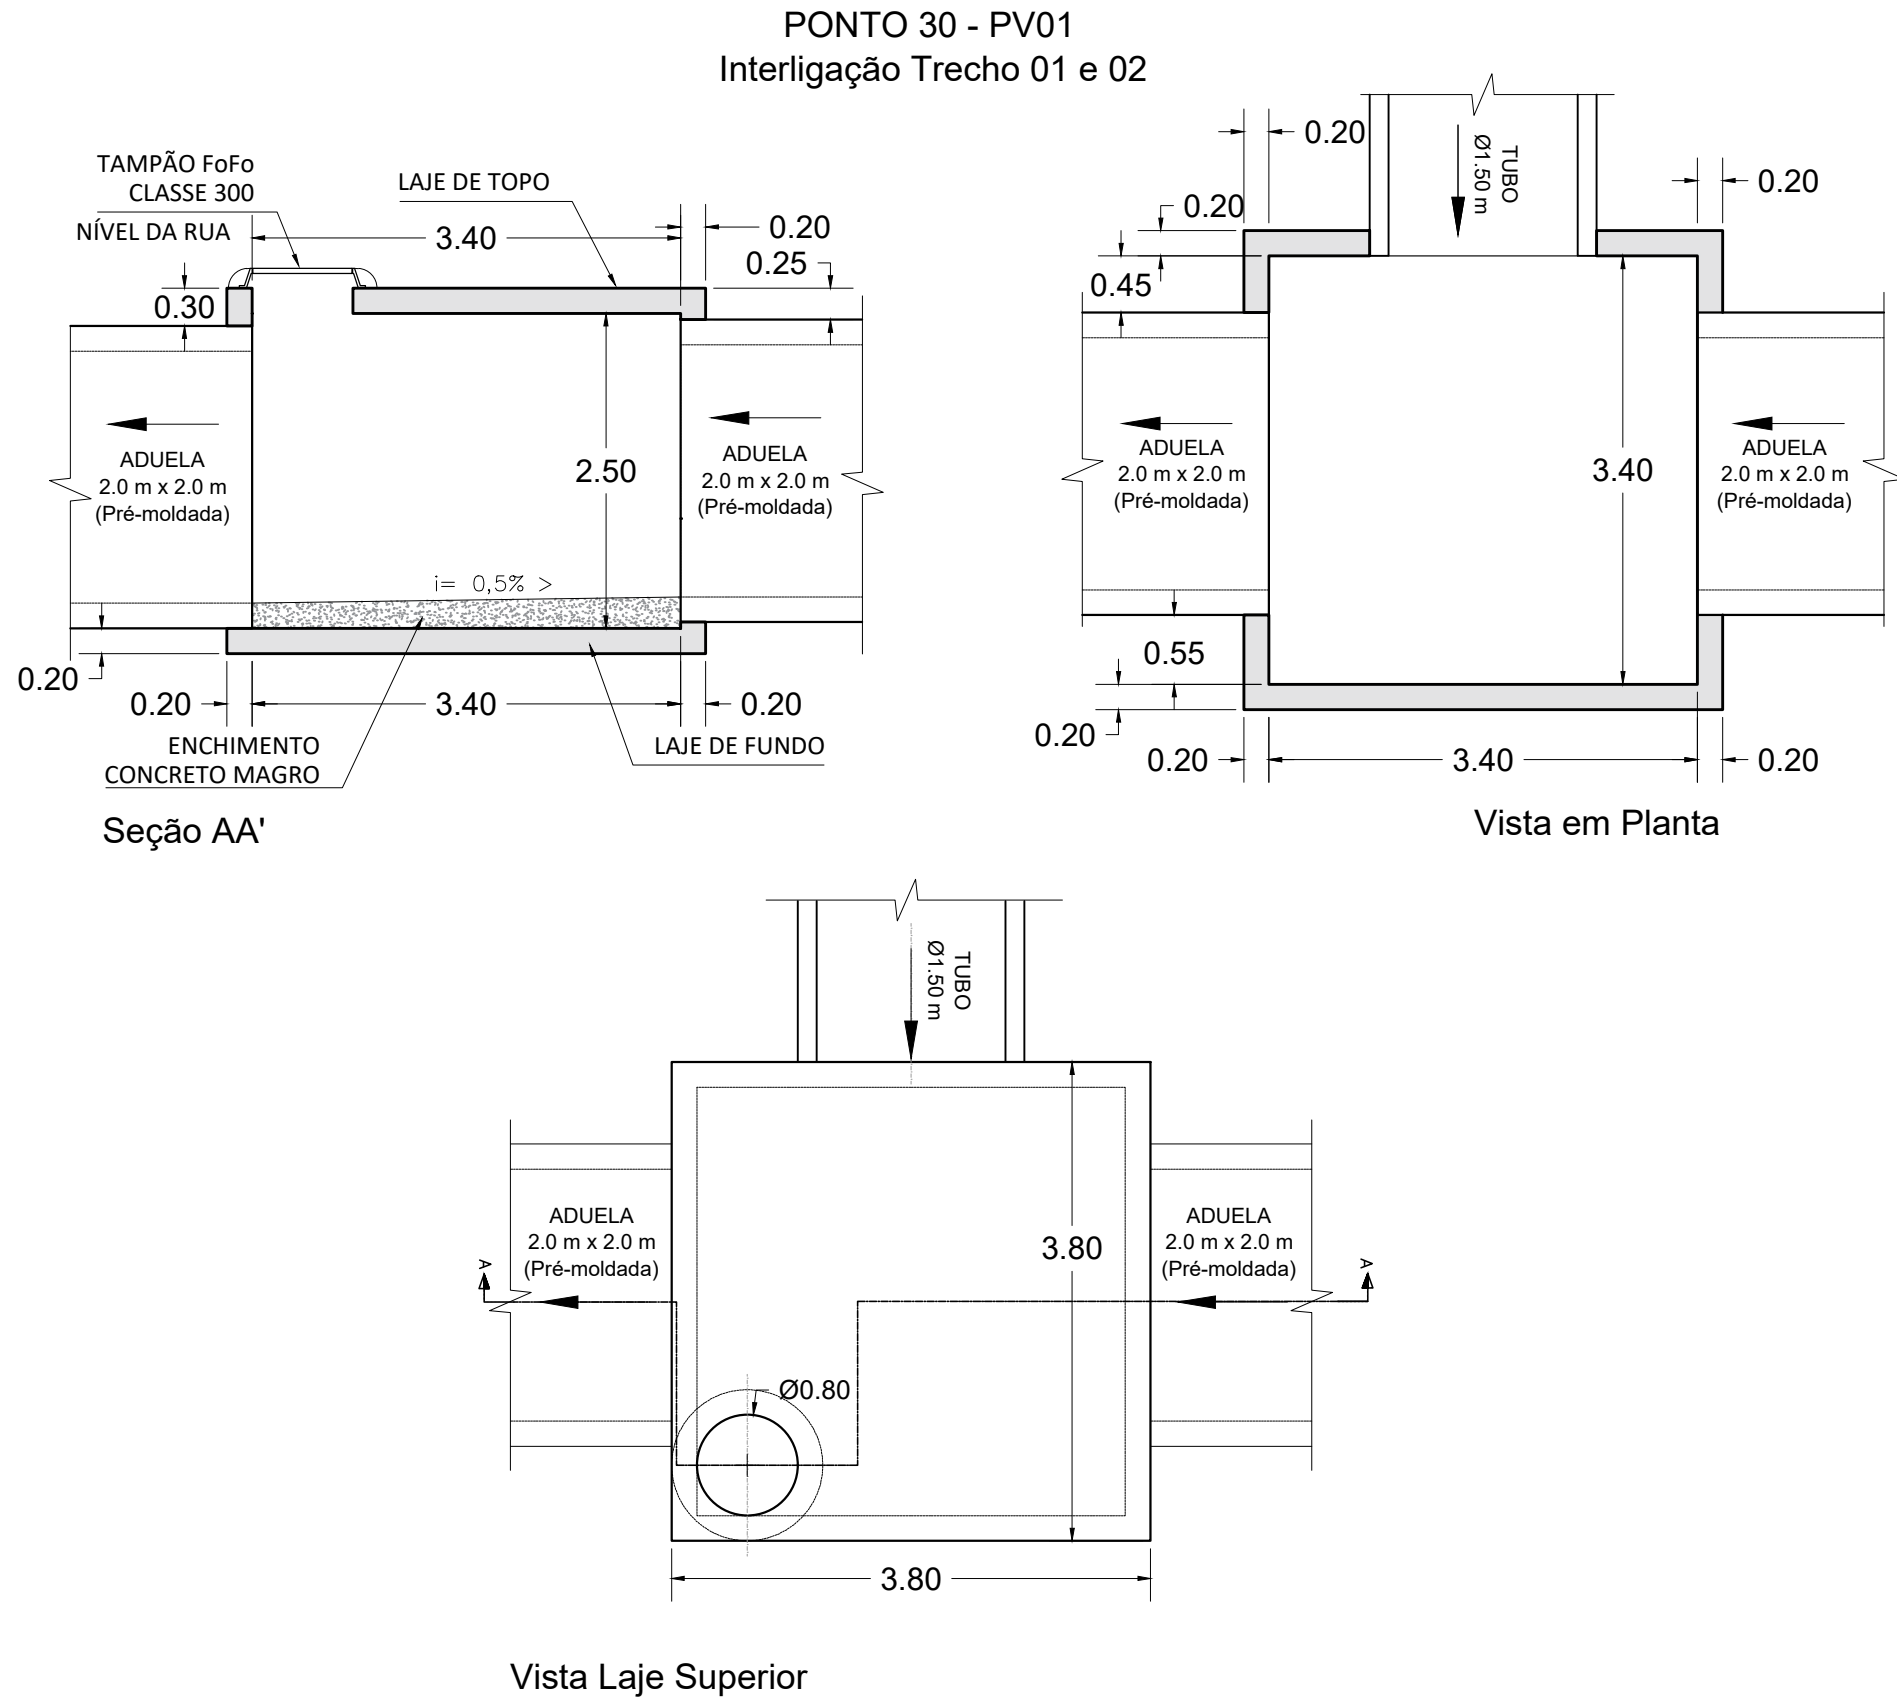



TAMPA - ARMAÇÃO DAS VIGAS

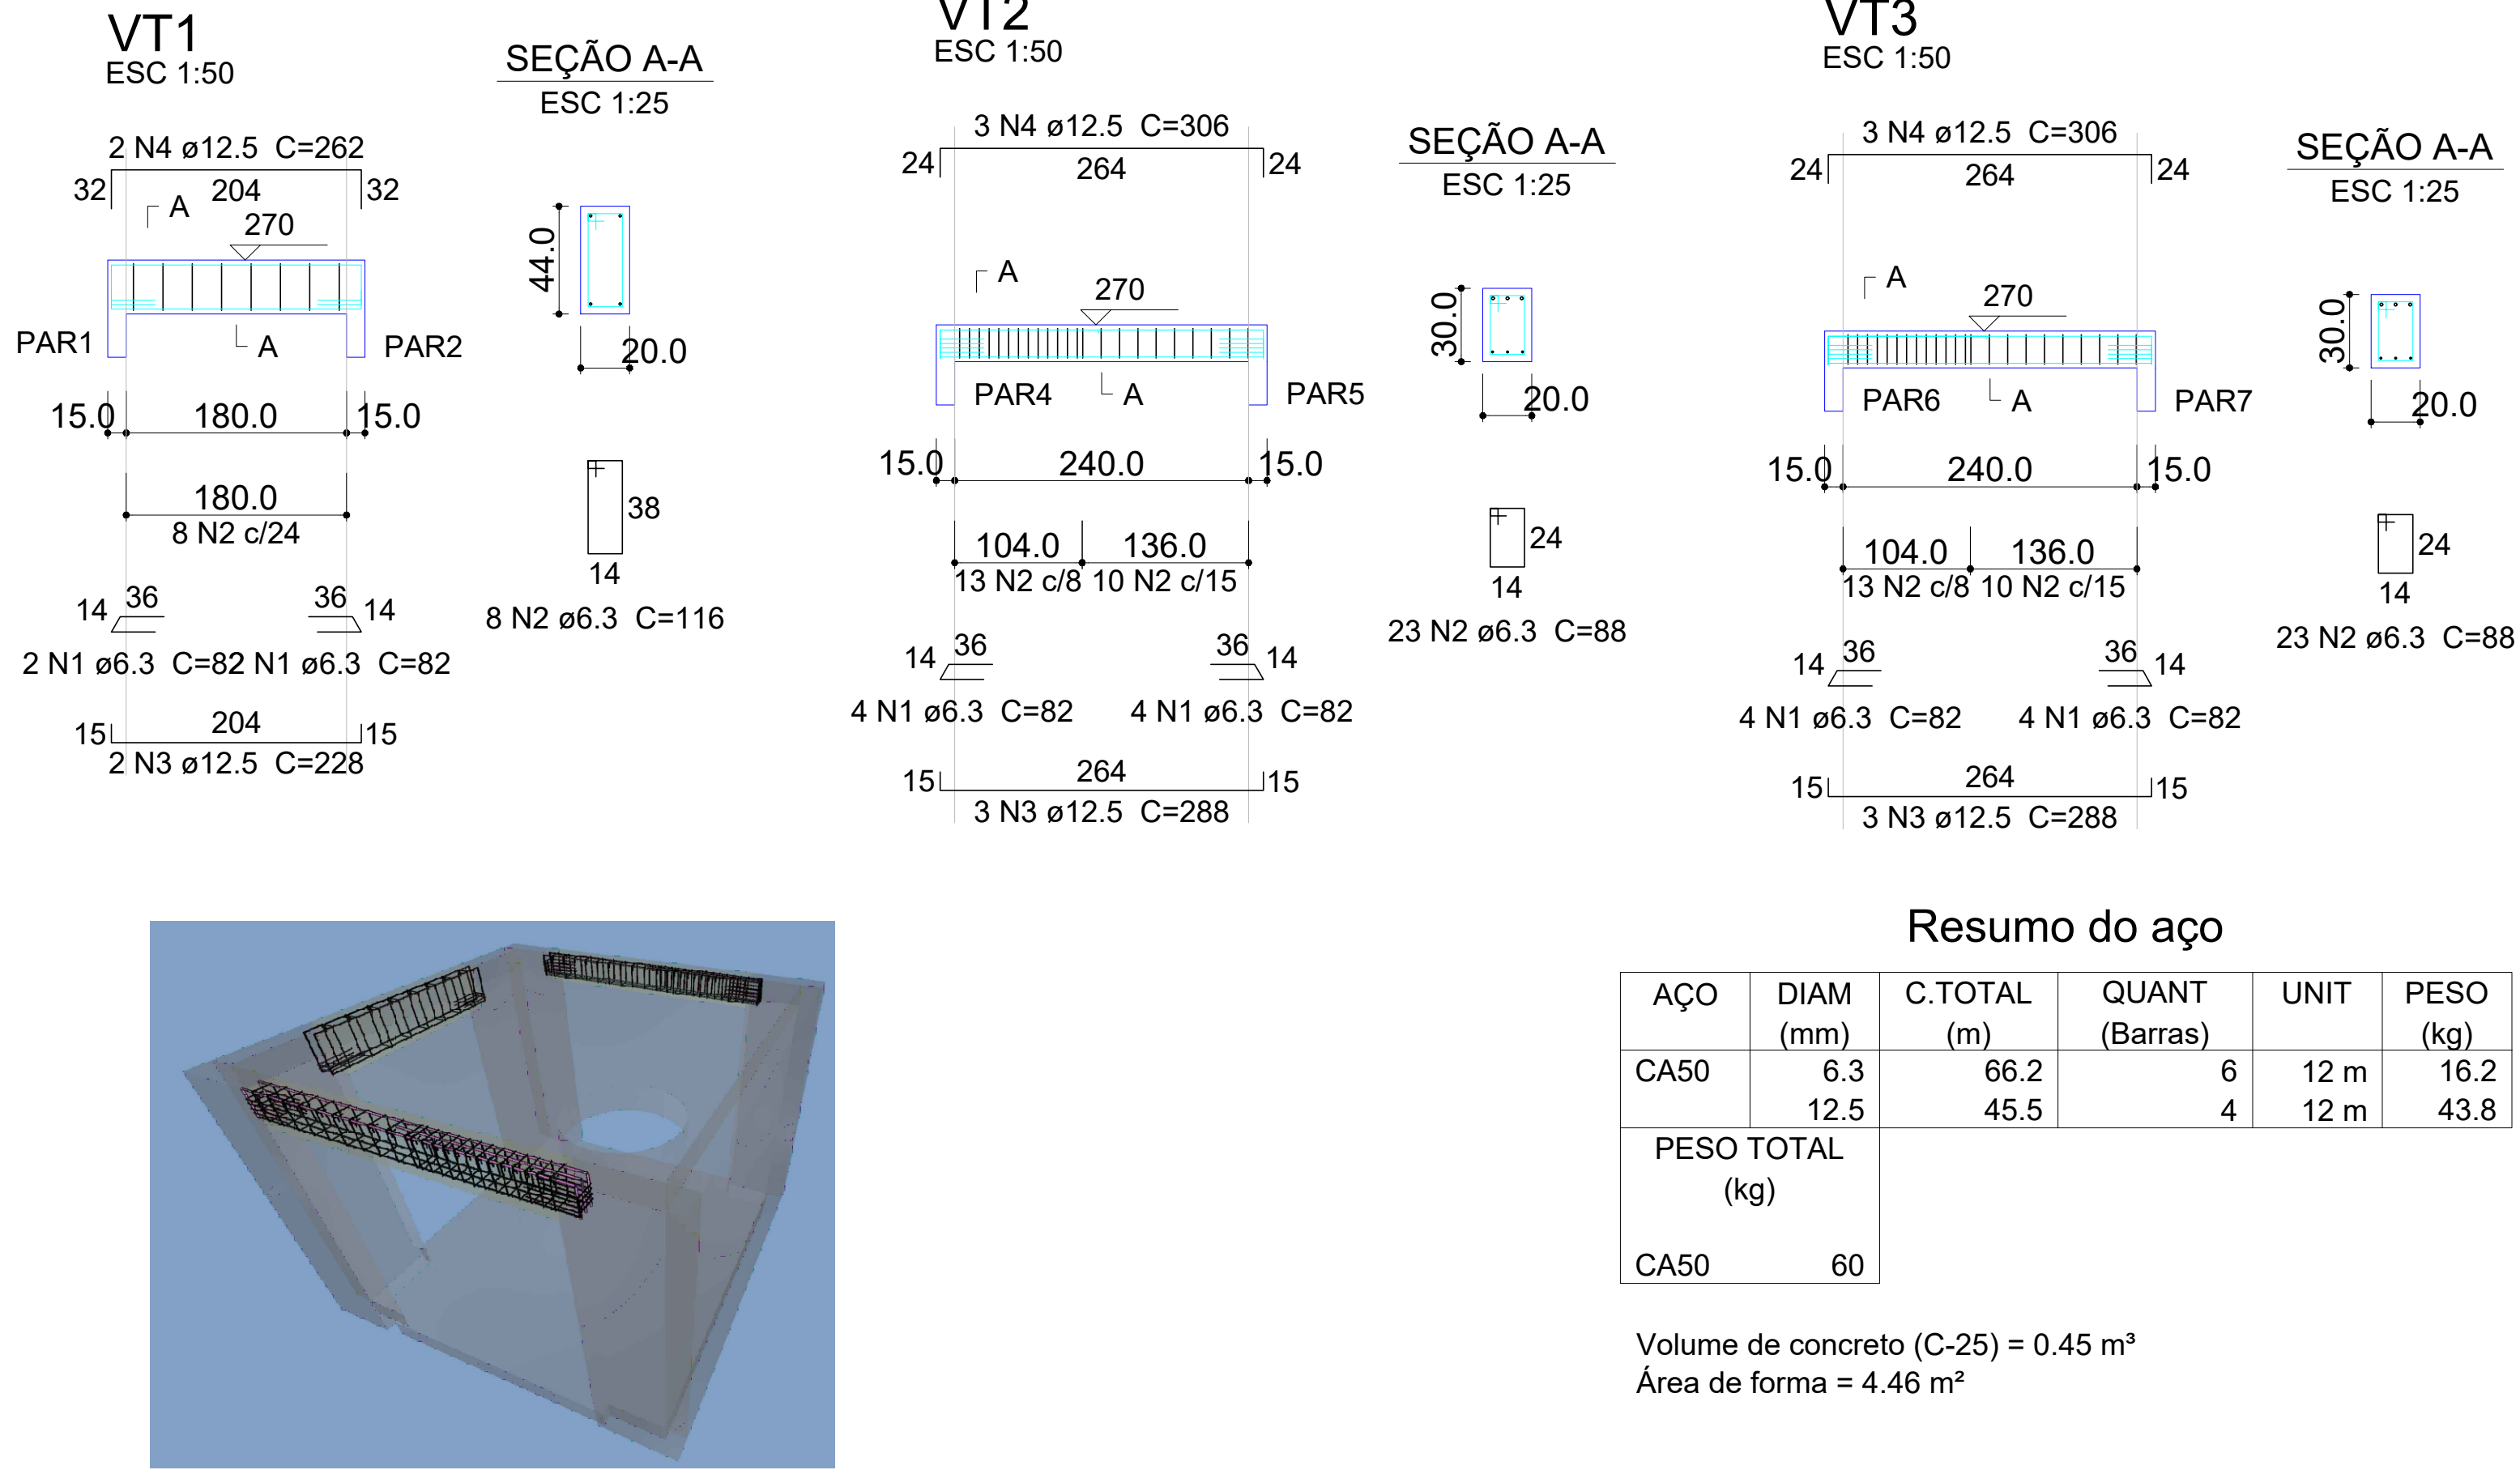

NOTAS:

- 1 - Medidas em cm.
- 2 - Concreto 25MPa.
- 3 - Usar espaçador.
- 4 - Usar vibrador.
- 5 - Compactar o solo para apoiar as caixas.
- 6 - Fazer base de brita de 20cm para apoio das caixas.
- 7 - Medir as ferragens na obra, antes do corte.
- 8 - Obedecer cobertura mínima de 3cm.
- 9 - Colocar as barras de reforço nas aberturas.
- 10 - As lajes são dimensionadas para qo apoio da chaminé.
- 11 - As sobrecargas de cálculo das lajes estão dispostas na tabela.
- 12 - As aberturas estão 2cm maiores que o desenho das aduelas, entretanto, deve-se medir as dimensões externas das peças antes de concretar as caixas.
- 13 - Lacrar as aduelas e tubos com alvenaria utilizando massa de cimento e areia 3:1 ou concreto.
- 14 - Dimensionar a base da brita e o solo de acordo com a capacidade de suporte do terreno local.

TAMPA - FORMAS E CORTES

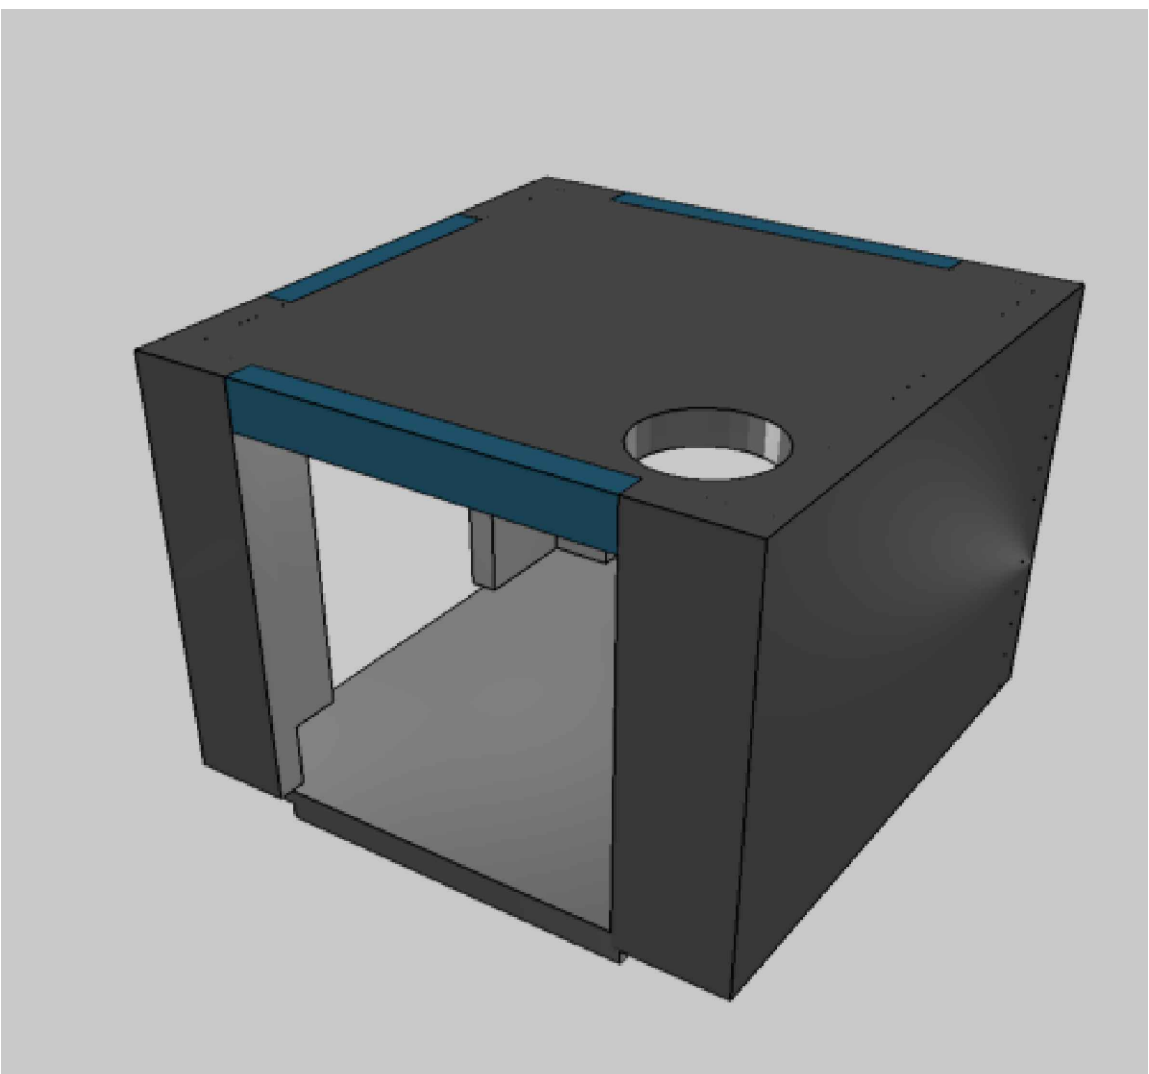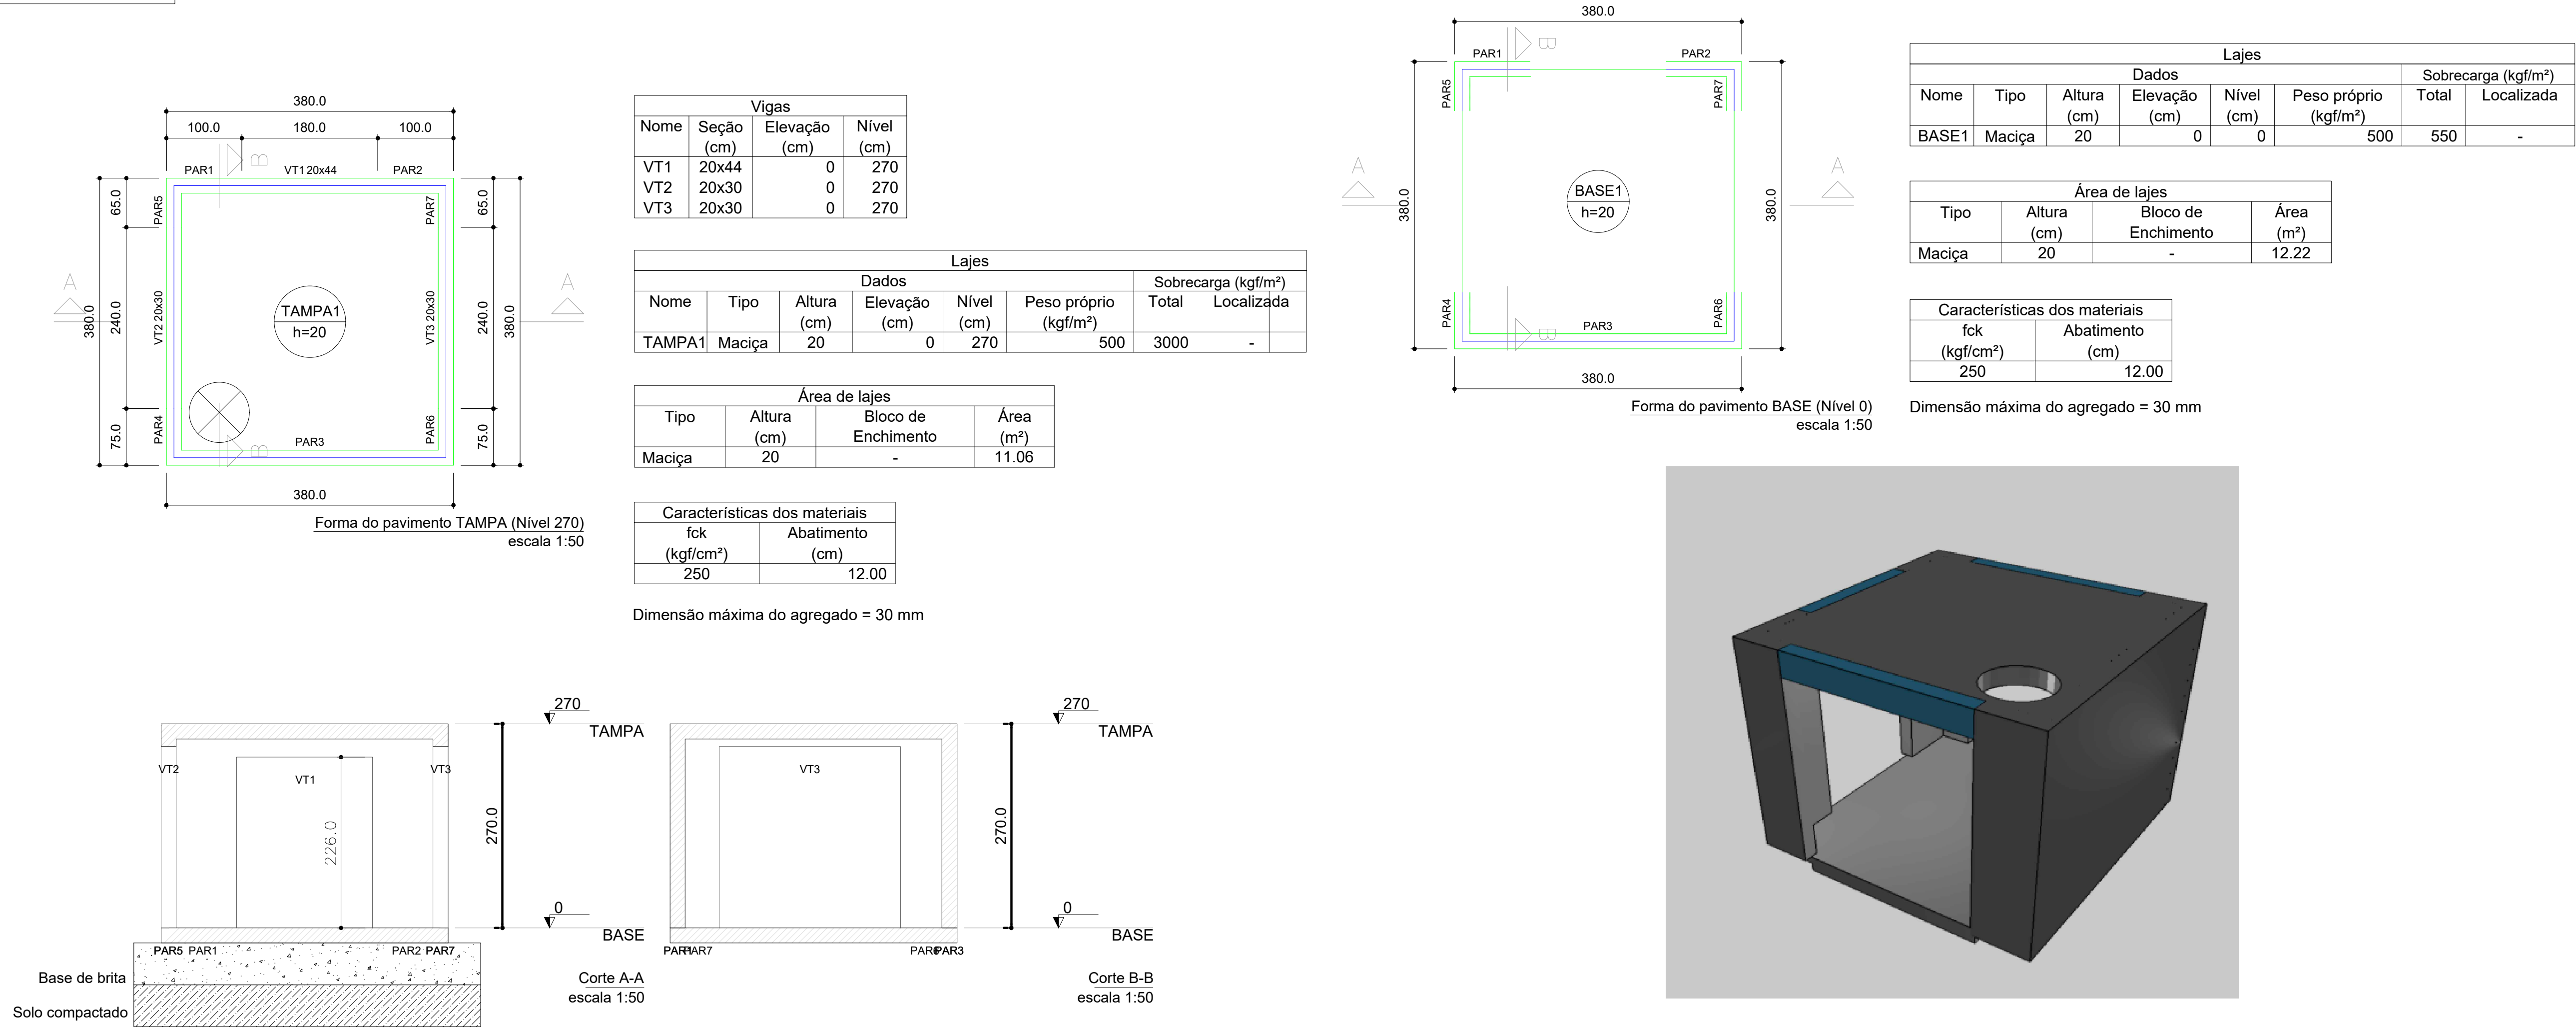

ELABORAÇÃO:	VALLENGE ENGENHARIA		
DES:			
RESP. TEC. PROJETO	JOÃO PAULO ROLIM	CREA/ CAU 070019241-8	ART/ RRT 2620250387335
RESP. TEC. OBRA			
VERIF:		CREA/ CAU:	ART/ RRT:

EMPREENHIMENTO:	PREFEITURA DE QUELUZ		Nº
OBJETO:	PROJETO EXECUTIVO DE ESTRUTURA		07
ASSUNTO:	PROJETO ESTRUTURAL - POÇO DE VISITA		
	PONTO 30		

PROJETO	CONTRATANTE	FOLHA
vallenge engenharia Av. Dom Pedro I, 4681 - Jardim Paulista, Taubaté - SP, 12091-000	PREFEITURA MUNICIPAL DE QUELUZ/SP	07/34

ESCALA:	ARQUIVO:	REVISÃO
INDICADA	VLG2754a-PE-PLT-EST-QUELUZ-REV01.dwg	R01