


PLANTA DE SITUAÇÃO - BACIAS HIDROGRÁFICAS

Escala: 1/3000

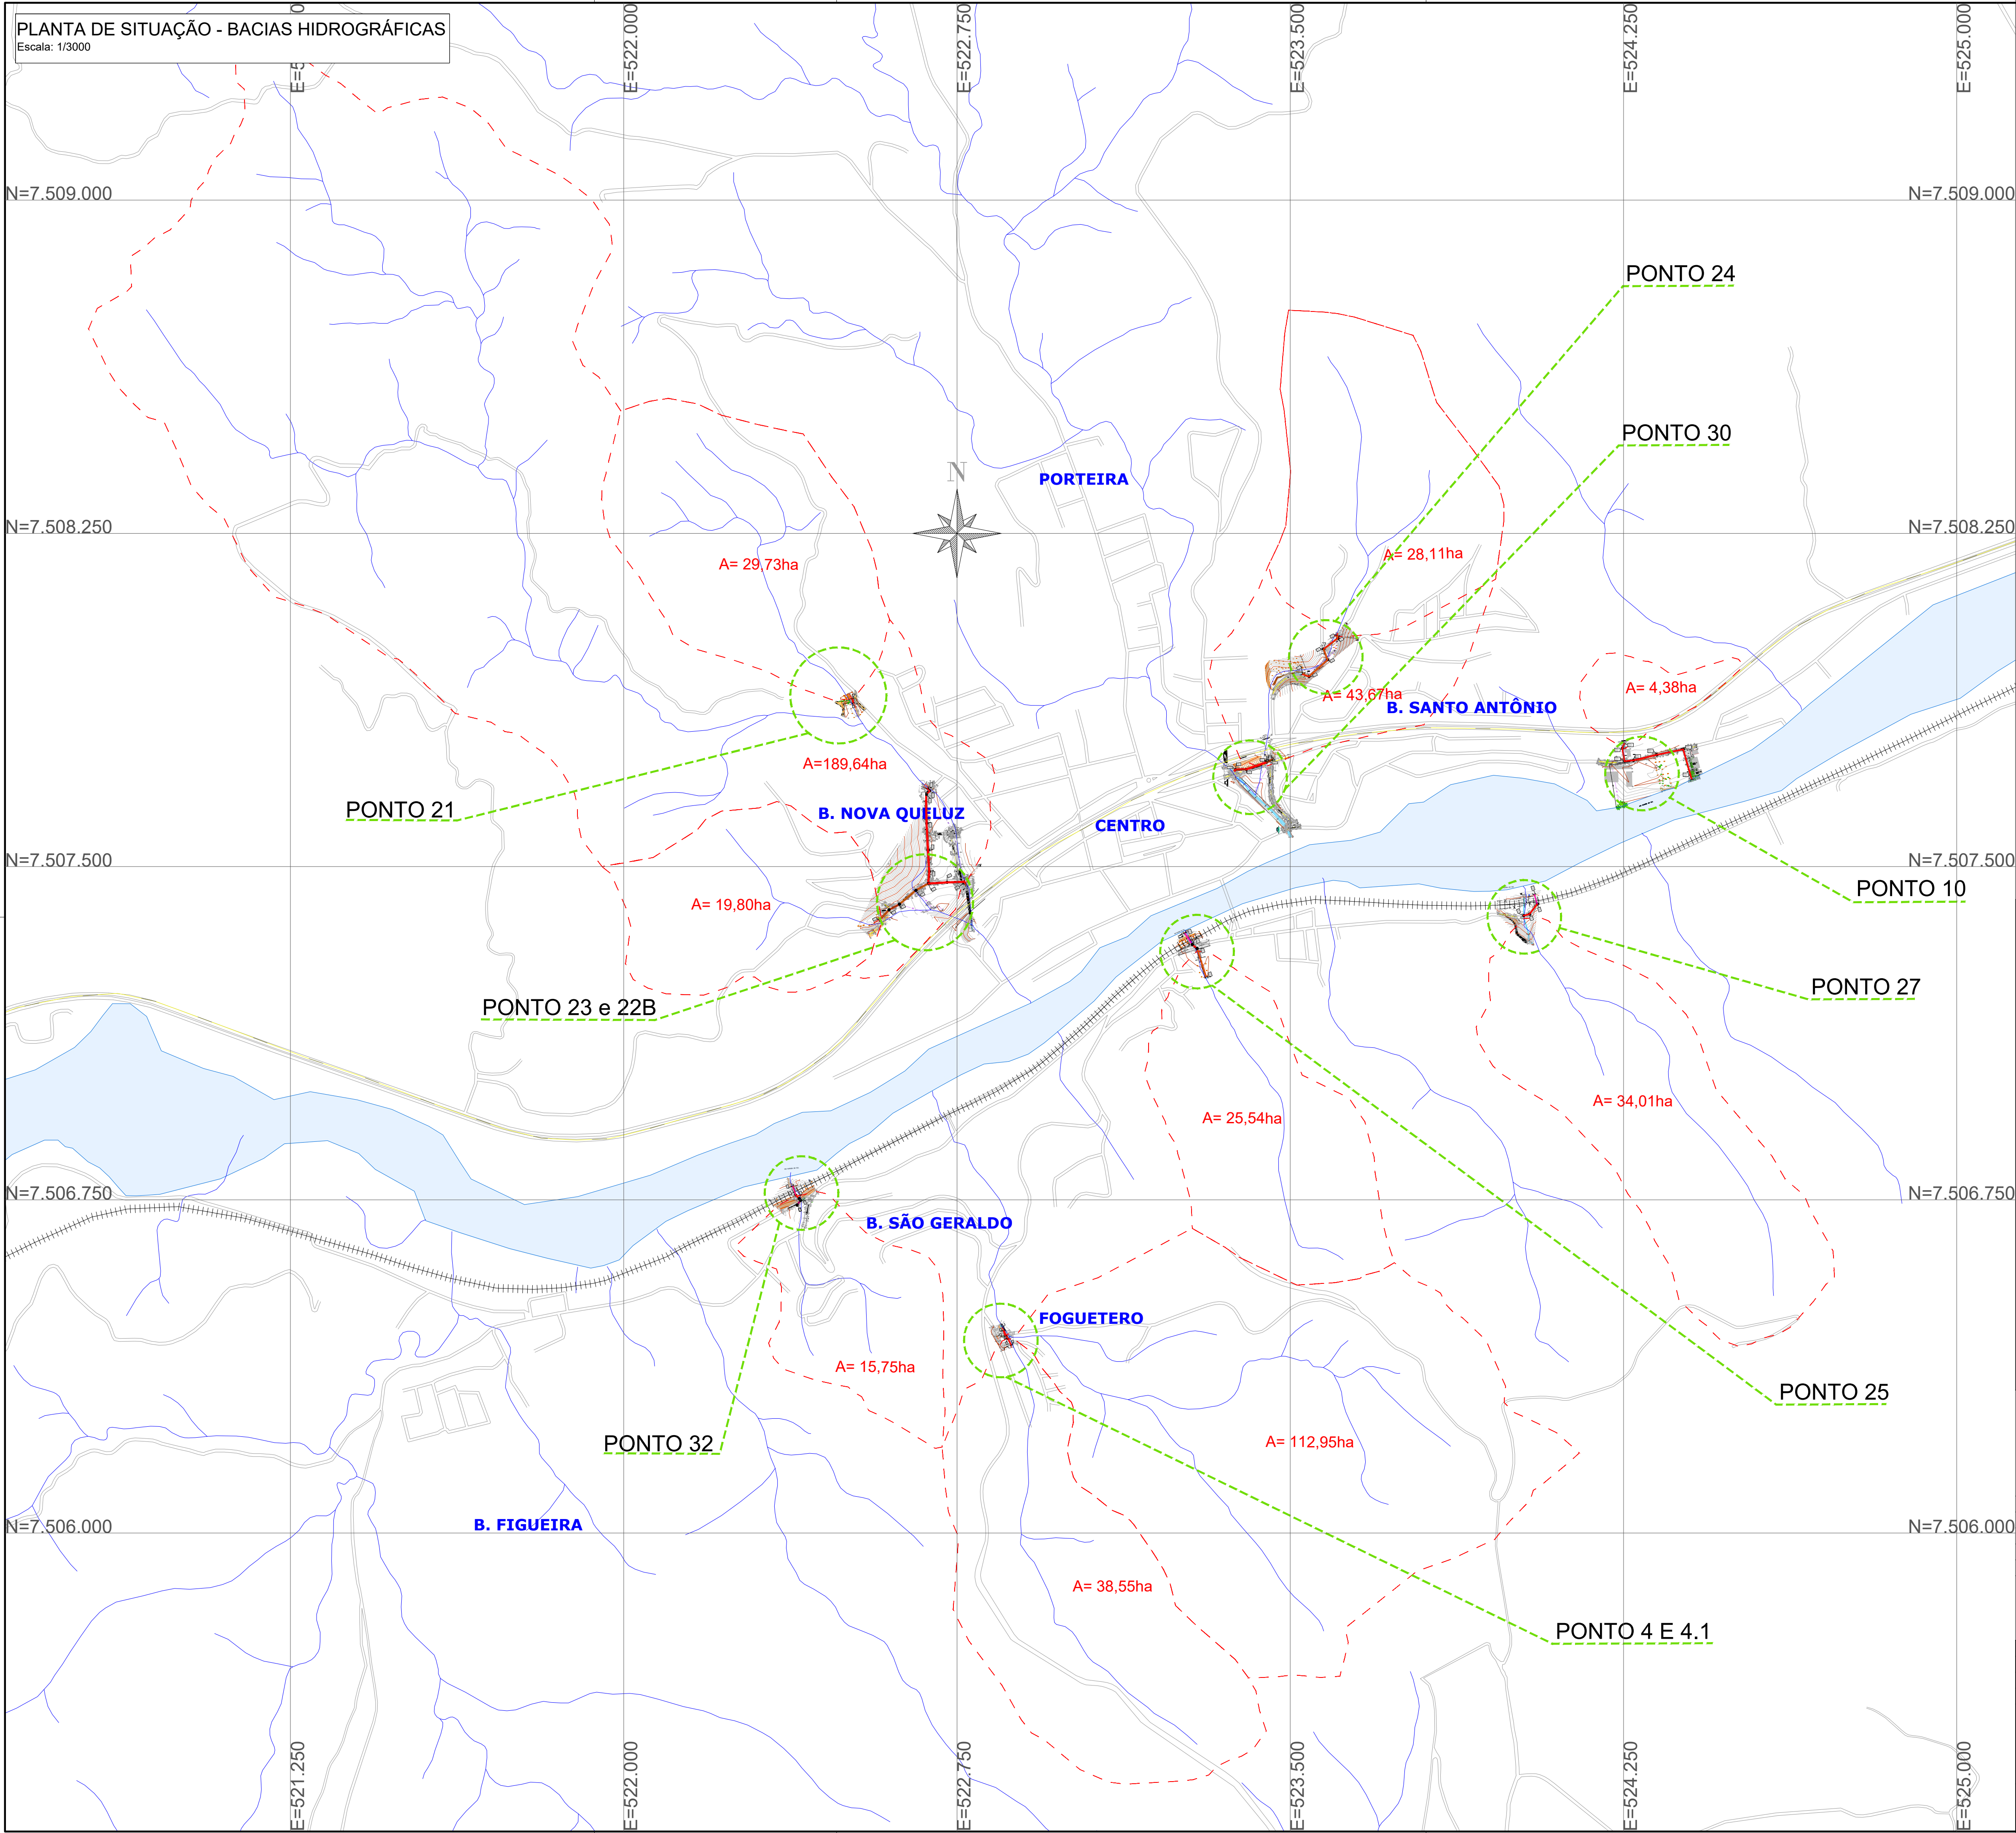

LEGENDA

BACIAS HIDROGRÁFICAS


CURVAS DE NÍVEL

HIDROGRAFIA

RIO PARAÍBA DO SUL

RODOVIA PRES. DUTRA

LINHA FÉRREA

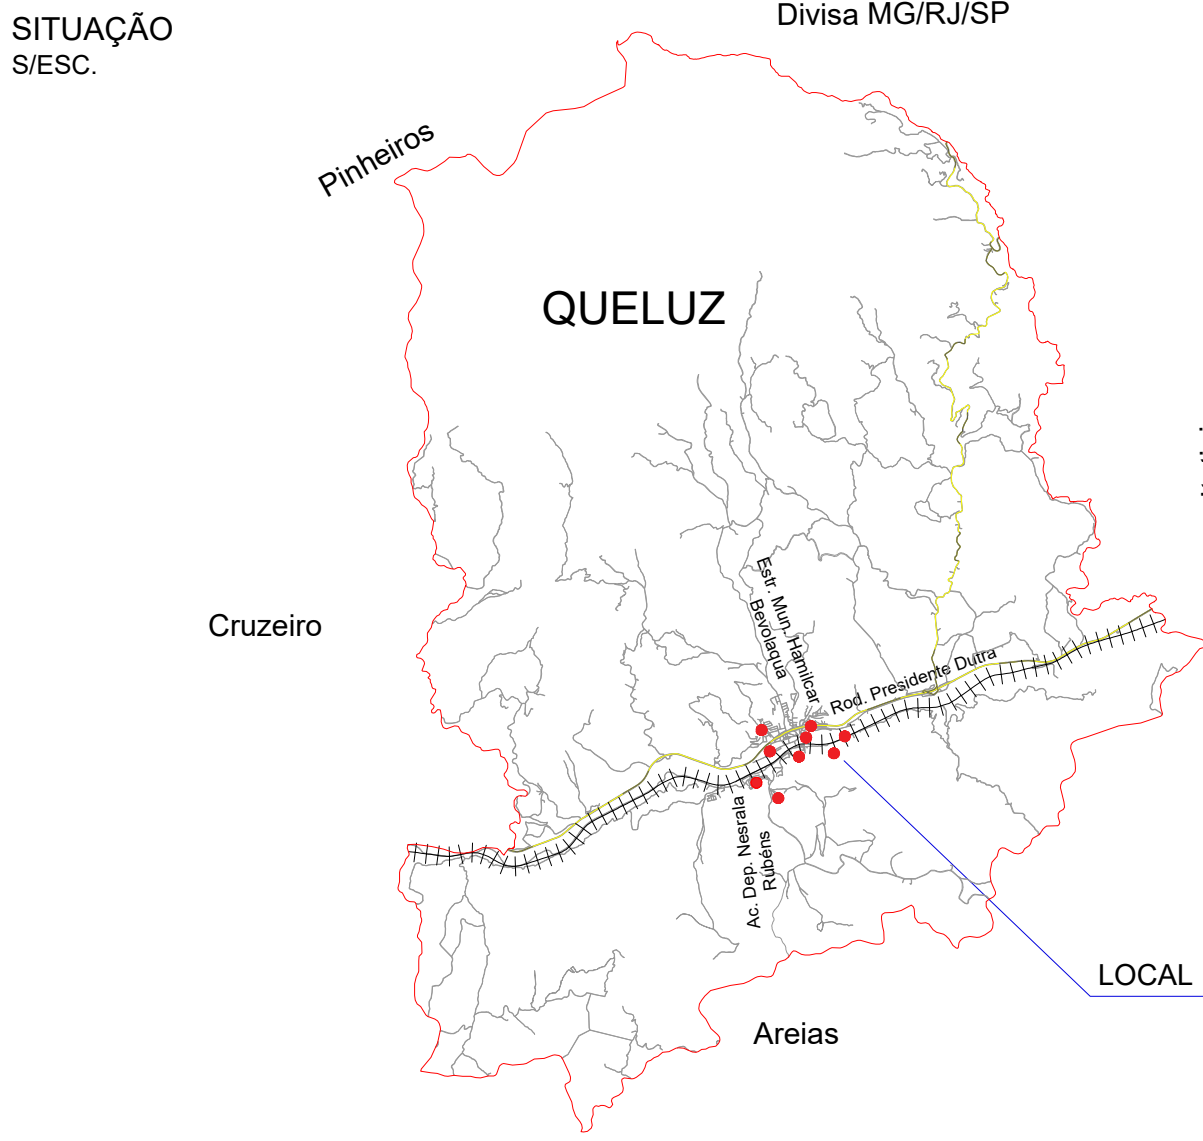

Secretaria de Meio Ambiente, Infraestrutura e Logística

SÃO PAULO

ELABORAÇÃO.	VALLENGE ENGENHARIA			
DES.				
RESP. TEC. PROJETO	JOSÉ AUGUSTO PINELLI	CREA/ CAU:	06018153-07 ART/ RRT:	2620250387335
RESP. TECN OBRA				
VERIF.		CREA/ CAU:		ART/ RRT:

EMPREENDIMENTO:

PREFEITURA DE QUELUZ

OBJETO:

PROJETO EXECUTIVO DE MACRODRENAGEM

ASSUNTO:

PLANTA DE SITUAÇÃO - BACIAS HIDROGRÁFICAS

N°

01

PROJETO

CONTRATANTE

PREFEITURA MUNICIPAL DE QUELUZ/SP

FOLHA

01/14

ESCALA:

INDICADA

ARQUIVO:

VLG2754a_PLT_QUELUZ_REV03.dwg

REVISÃO

R03