


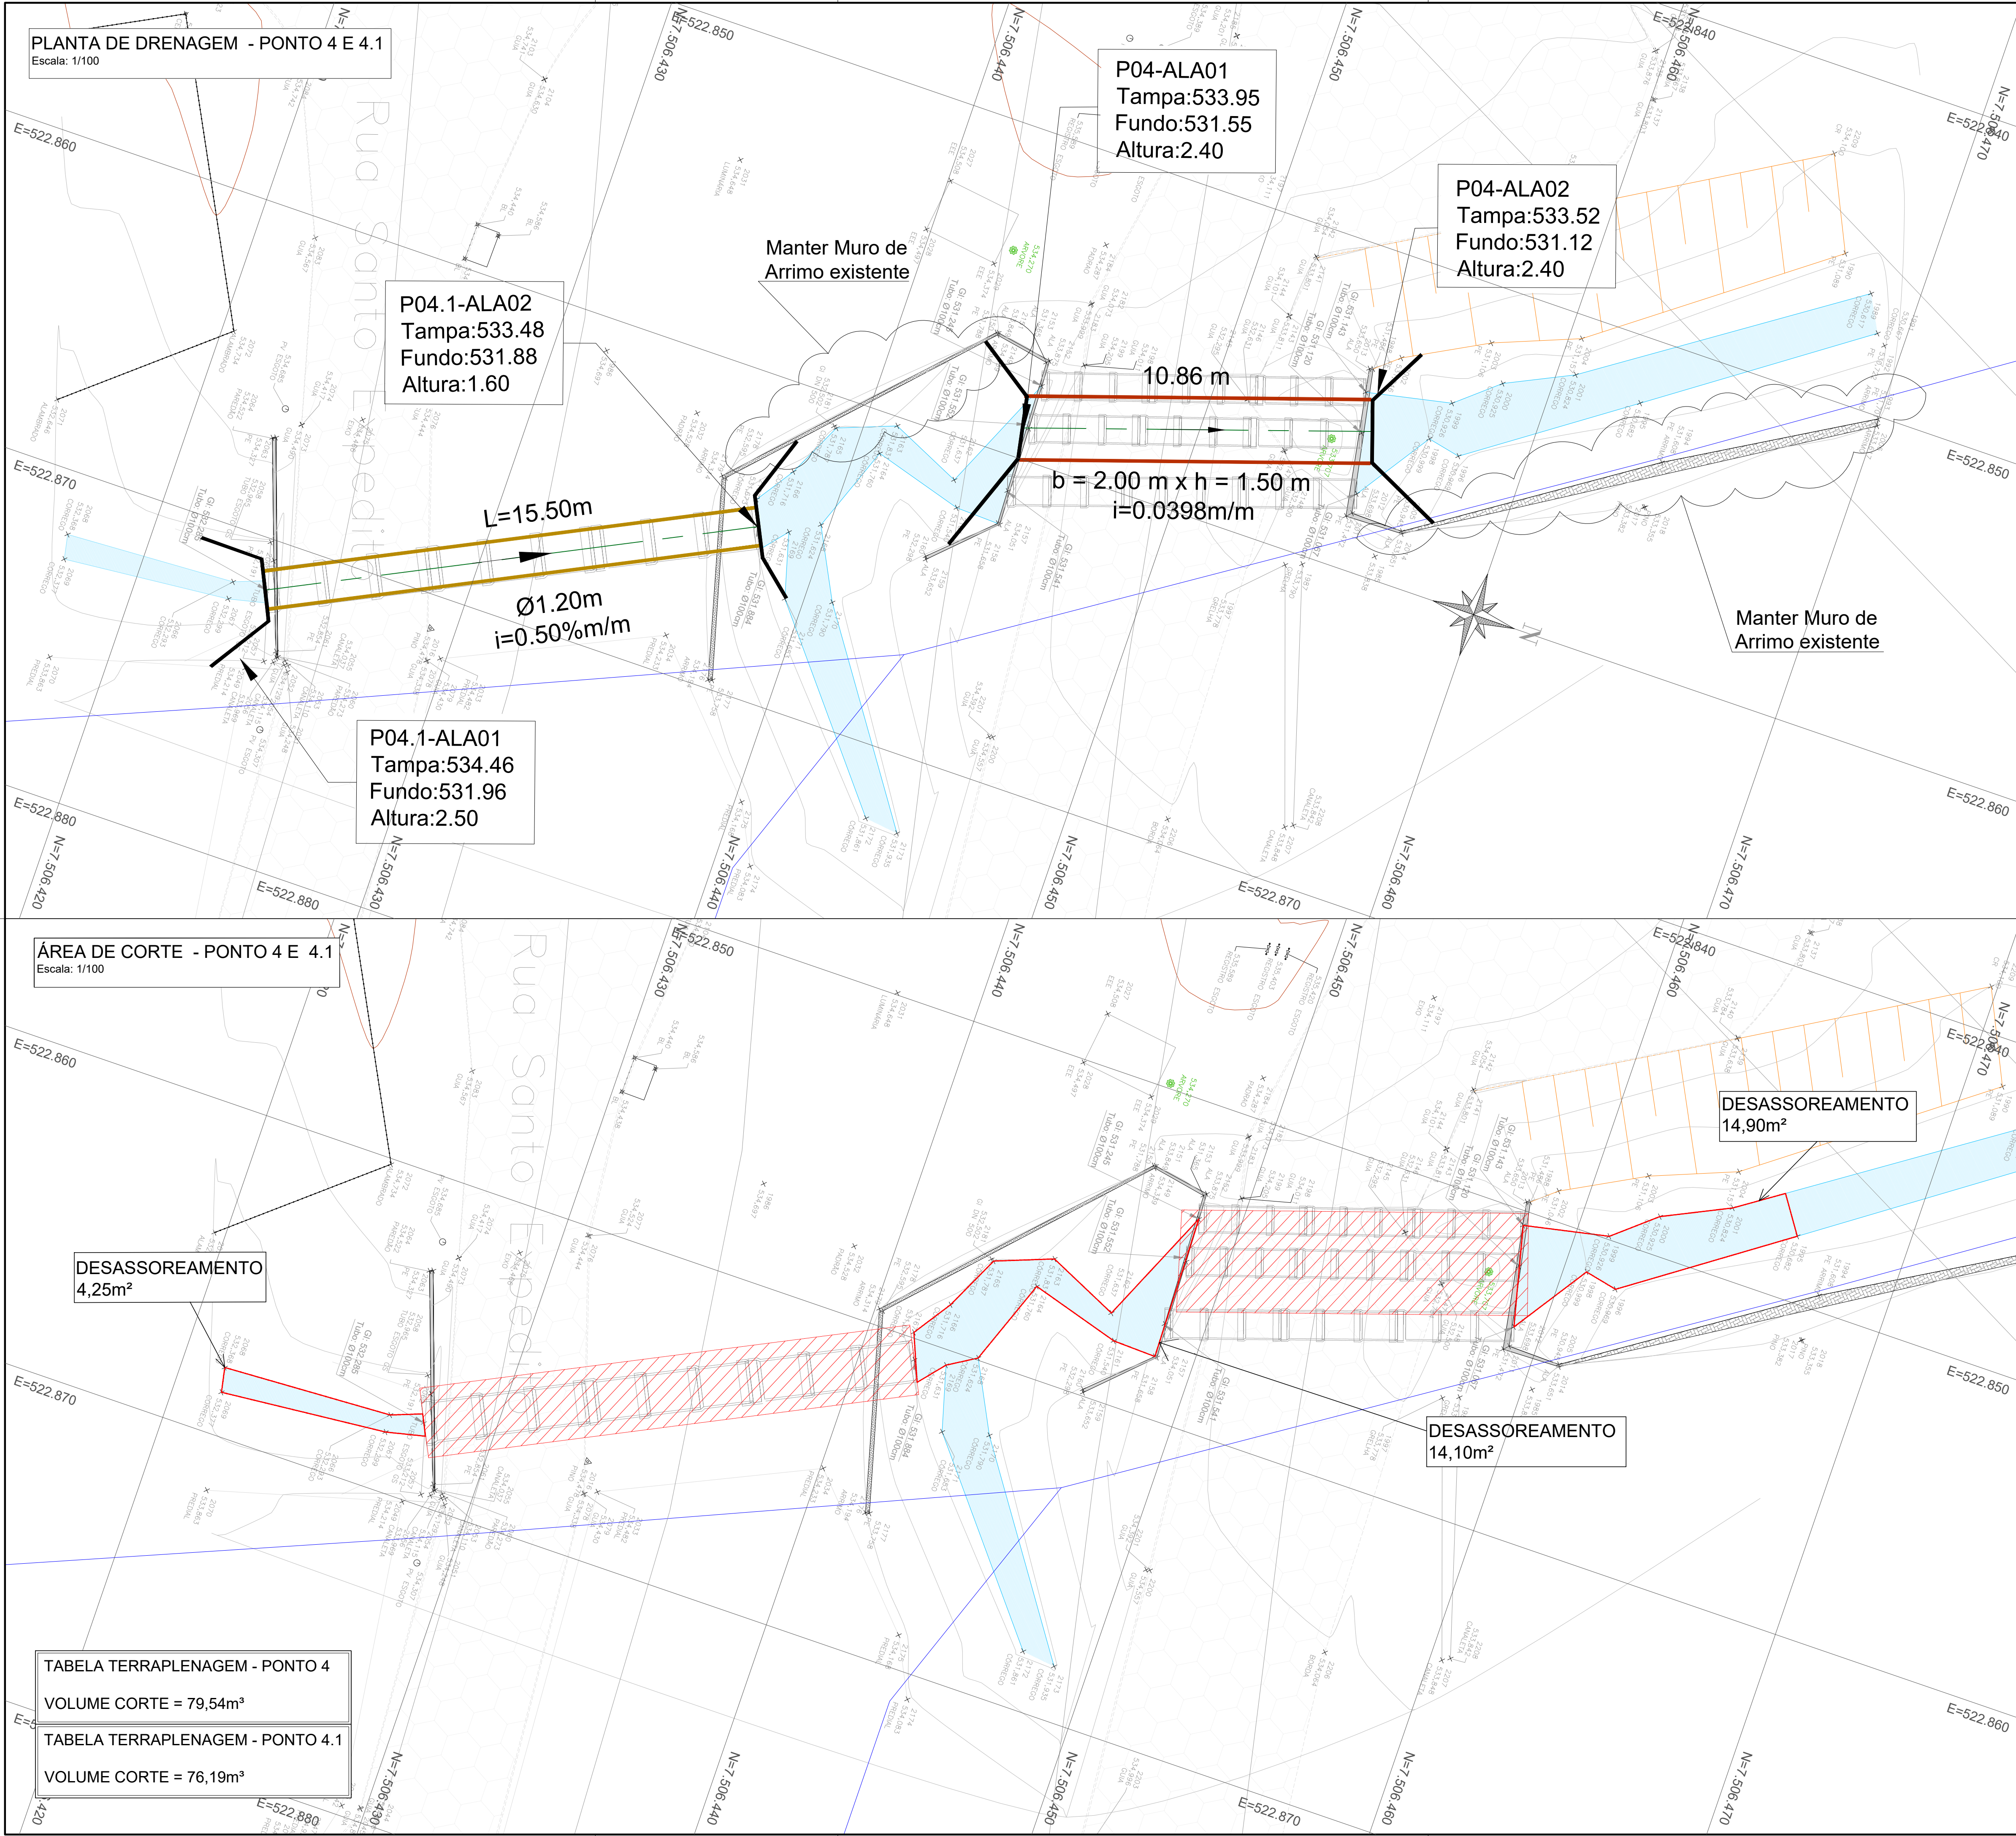

LEGENDA

ÁREA DE CORTE TUBO/ADUELA

ADUELA - 2,00x1,50m

TUBO DE CONCRETO - Ø1,20m

SENTIDO DO ESCOAMENTO

DISPOSITIVO DE DRENAGEM EXISTENTE

MURO ALA - A SER IMPLANTADO

CÓRREGO DO FOGUETEIRO

HIDROGRAFIA

CURVAS DE NÍVEL

TALUDE

SITUAÇÃO S/ESC.

Divisa MG/RJ/SP

Pinheiros

Itaúna

Cruzeiro

Areias

LOCAL

SITUAÇÃO S/ESC.

R. Dom Bosco

Capela de Nossa Senhora Auxiliadora

R. Santo Expedito

Ponto 4 e 4.1 - F.02

Av. Dep. Nestor de Azevedo



CBH-PS



FEHIDRO

Secretaria de Meio Ambiente, Infraestrutura e Logística

SÃO PAULO

ELABORAÇÃO:	VALLENGE ENGENHARIA		
DES.			
RESP. TEC. PROJETO	JOSÉ AUGUSTO PINELLI	CREA/CAU:	06018153-07 ART/ RRT: 2620250387335
RESP. TECN. OBRA			
VERIF.			

EMPREENDIMENTO: PREFEITURA DE QUELUZ

OBJETO: PROJETO EXECUTIVO DE MACRODRENAGEM

ASSUNTO: ÁREA DE CORTE E PLANTA DE DRENAGEM - PONTO 4 E 4.1

PROJETO



valenge engenharia

Av. Dom Pedro I, 4681 - Jardim Paulista, Taubaté - SP, 12091-000

CONTRATANTE

PREFEITURA MUNICIPAL DE QUELUZ/SP



ESCALA: INDICADA

ARQUIVO: VLG2754a_PLT_QUELUZ_REV03.dwg

Nº 02

FOLHA 02/14

REVISÃO R03