



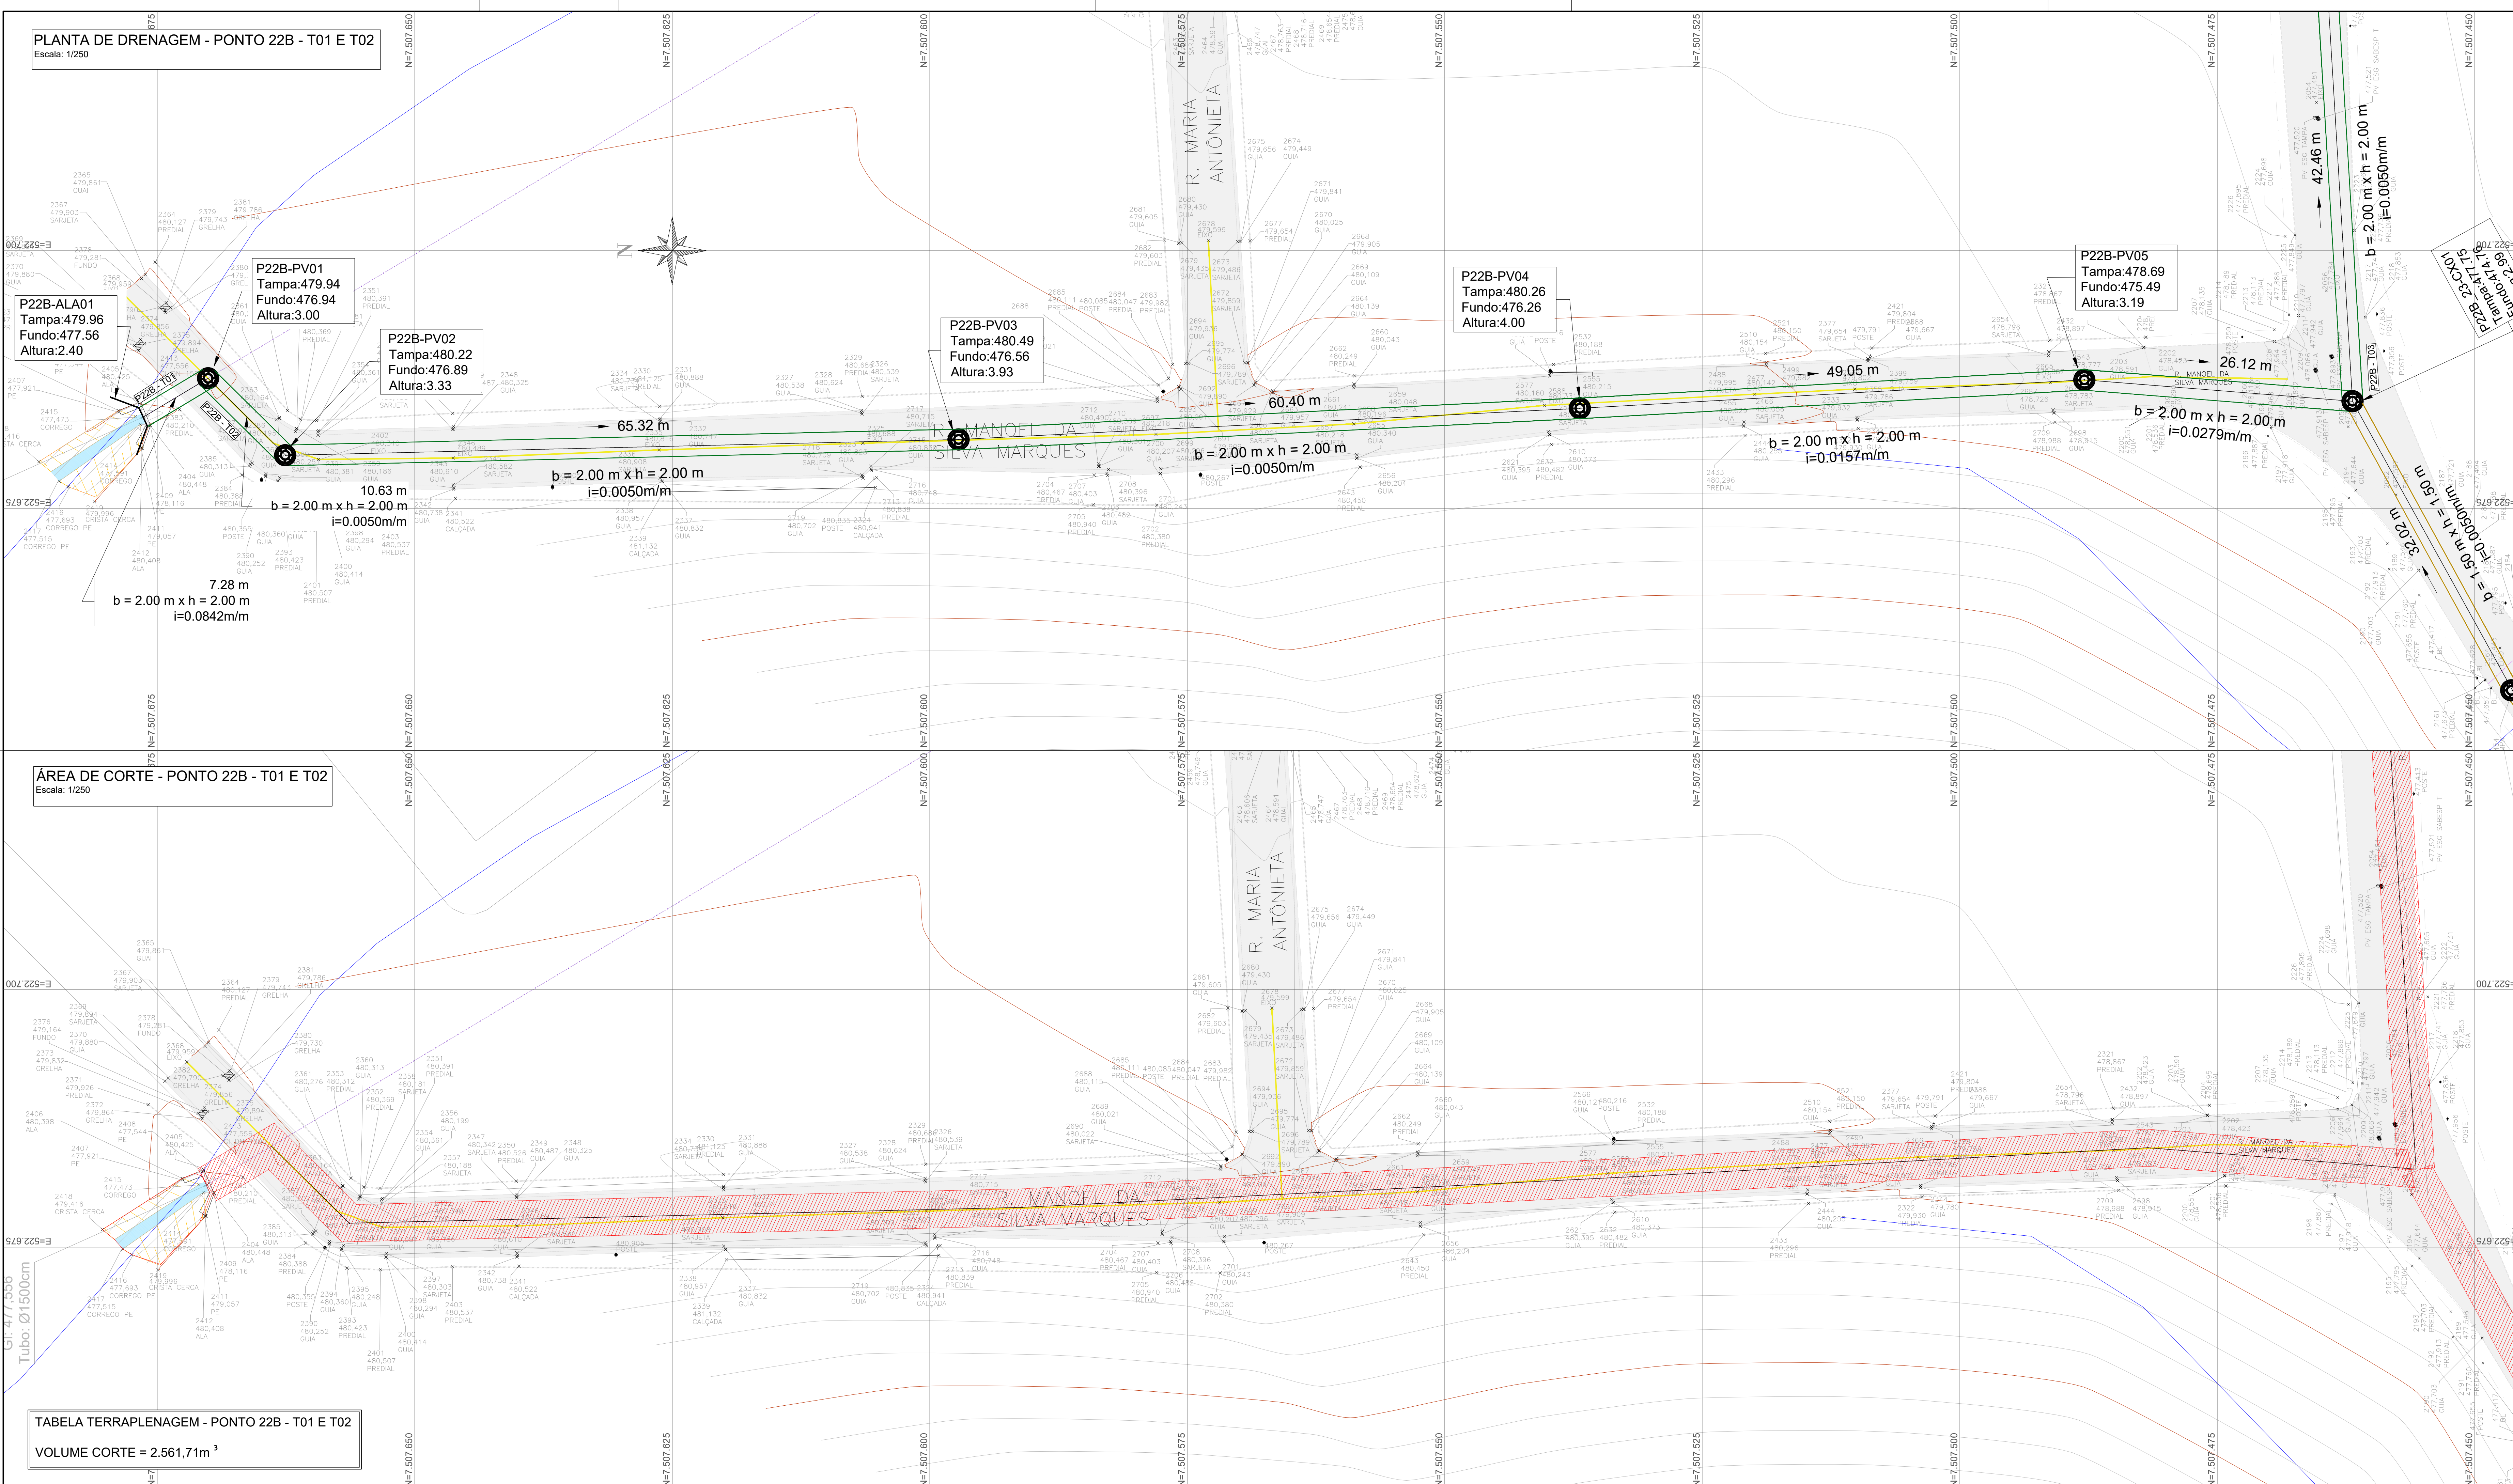

LEGENDA

- ÁREA DE CORTE - ADUELA
- POÇO DE VISITA
- ADUELA - 2,00x2,00m
- ADUELA - 1,50x1,50m
- SENTIDO DO ESCOAMENTO
- CÓRREGO SÃO JOÃO
- MURO ALA - A SER IMPLANTADO
- HIDROGRAFIA
- CURVAS DE NÍVEL
- TALUDE
- REDE DE DRENAGEM EXISTENTE

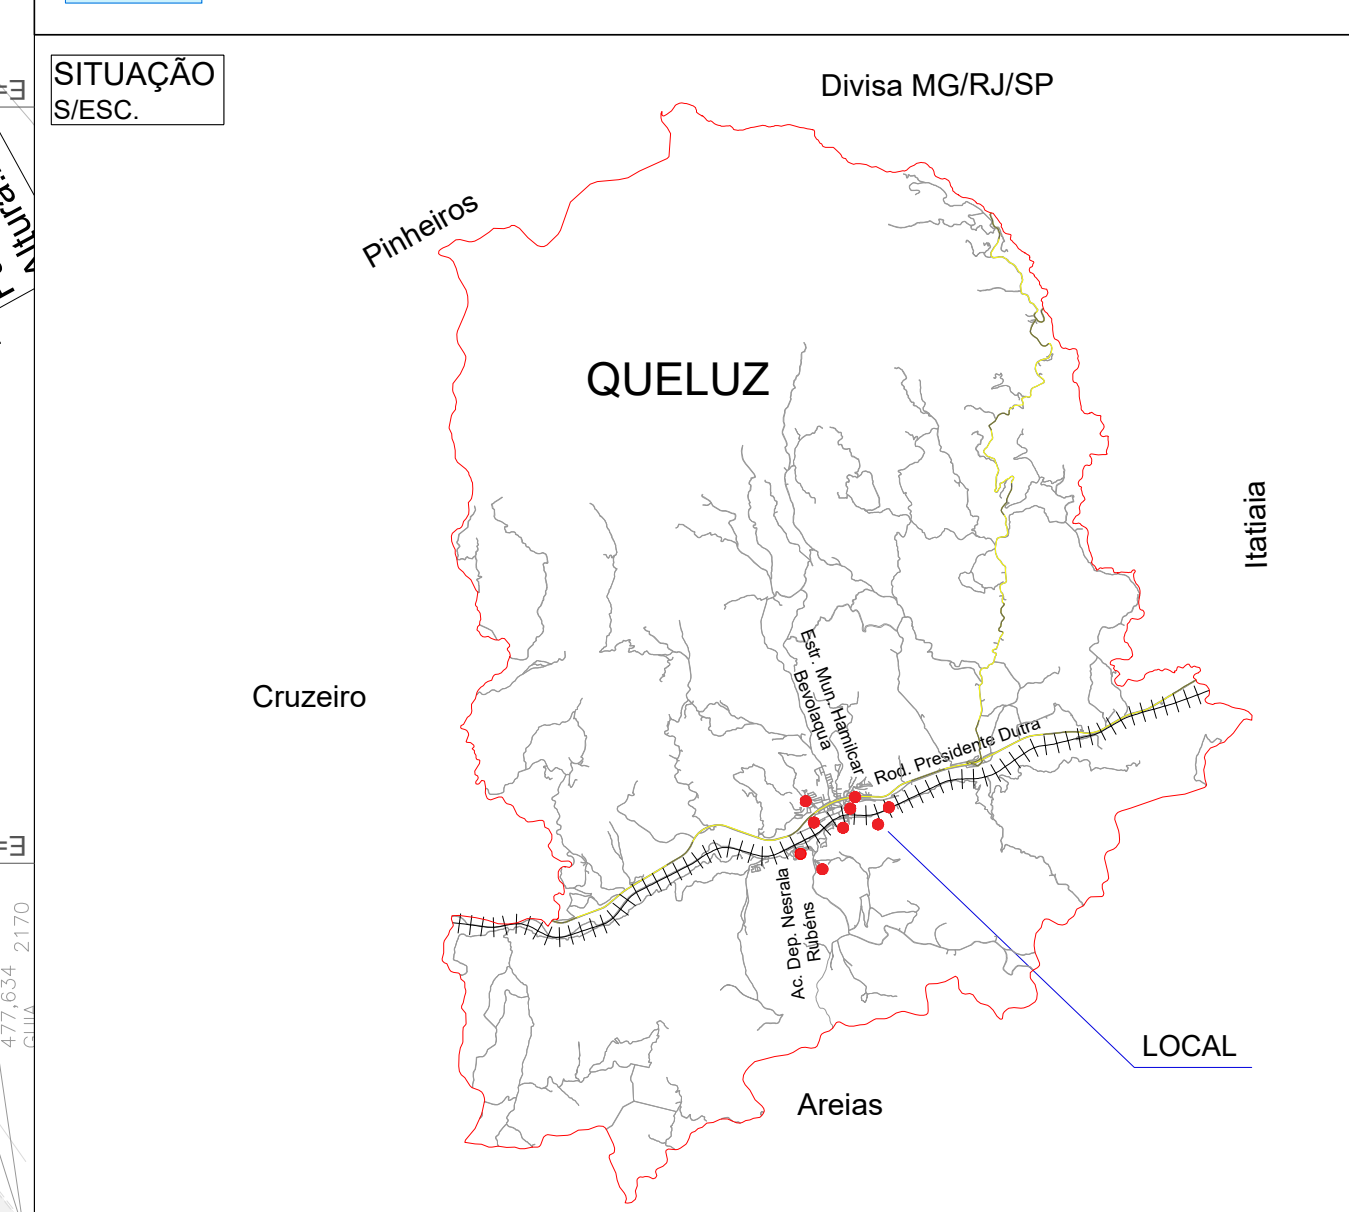

 CBH-PS COMISSÃO Bacia Hidrográfica RIO-PIRENEIA DO SUL				Secretaria de Meio Ambiente, Infraestrutura e Logística  SÃO PAULO ESTADO DE SÃO PAULO	
ELABORADO:		VALLENGE ENGENHARIA			
DES:					
RESP.TEC. PROJETO		JOSÉ AUGUSTO PINELLI			
RESP. TECN OBRA		06018153-07			
VERIF:		ART. RRT:		2620250387335	
		CREAT/CAI:		ART. RRT:	
EMPREENHIMENTO: PREFEITURA DE QUELUZ					
OBJETO: PROJETO EXECUTIVO DE MACRODRENAGEM					
ASSUNTO: ÁREA DE CORTE E PLANTA DE DRENAGEM - PONTO 22B					
TRECHO 01 E 02					
PROJETO		CONTRATANTE		FOLHA	
 vallengue engenharia		PREFEITURA MUNICIPAL DE QUELUZ-SP		 04/14	
Av. Dom Pedro I, 4681 - Jardim Paulista, Taubaté - SP, 12091-000					
ESCALA:		ARQUIVO:		REVISÃO	
INDICADA		VLG2754a_PLT_QUELUZ_REV03.dwg		R03	