


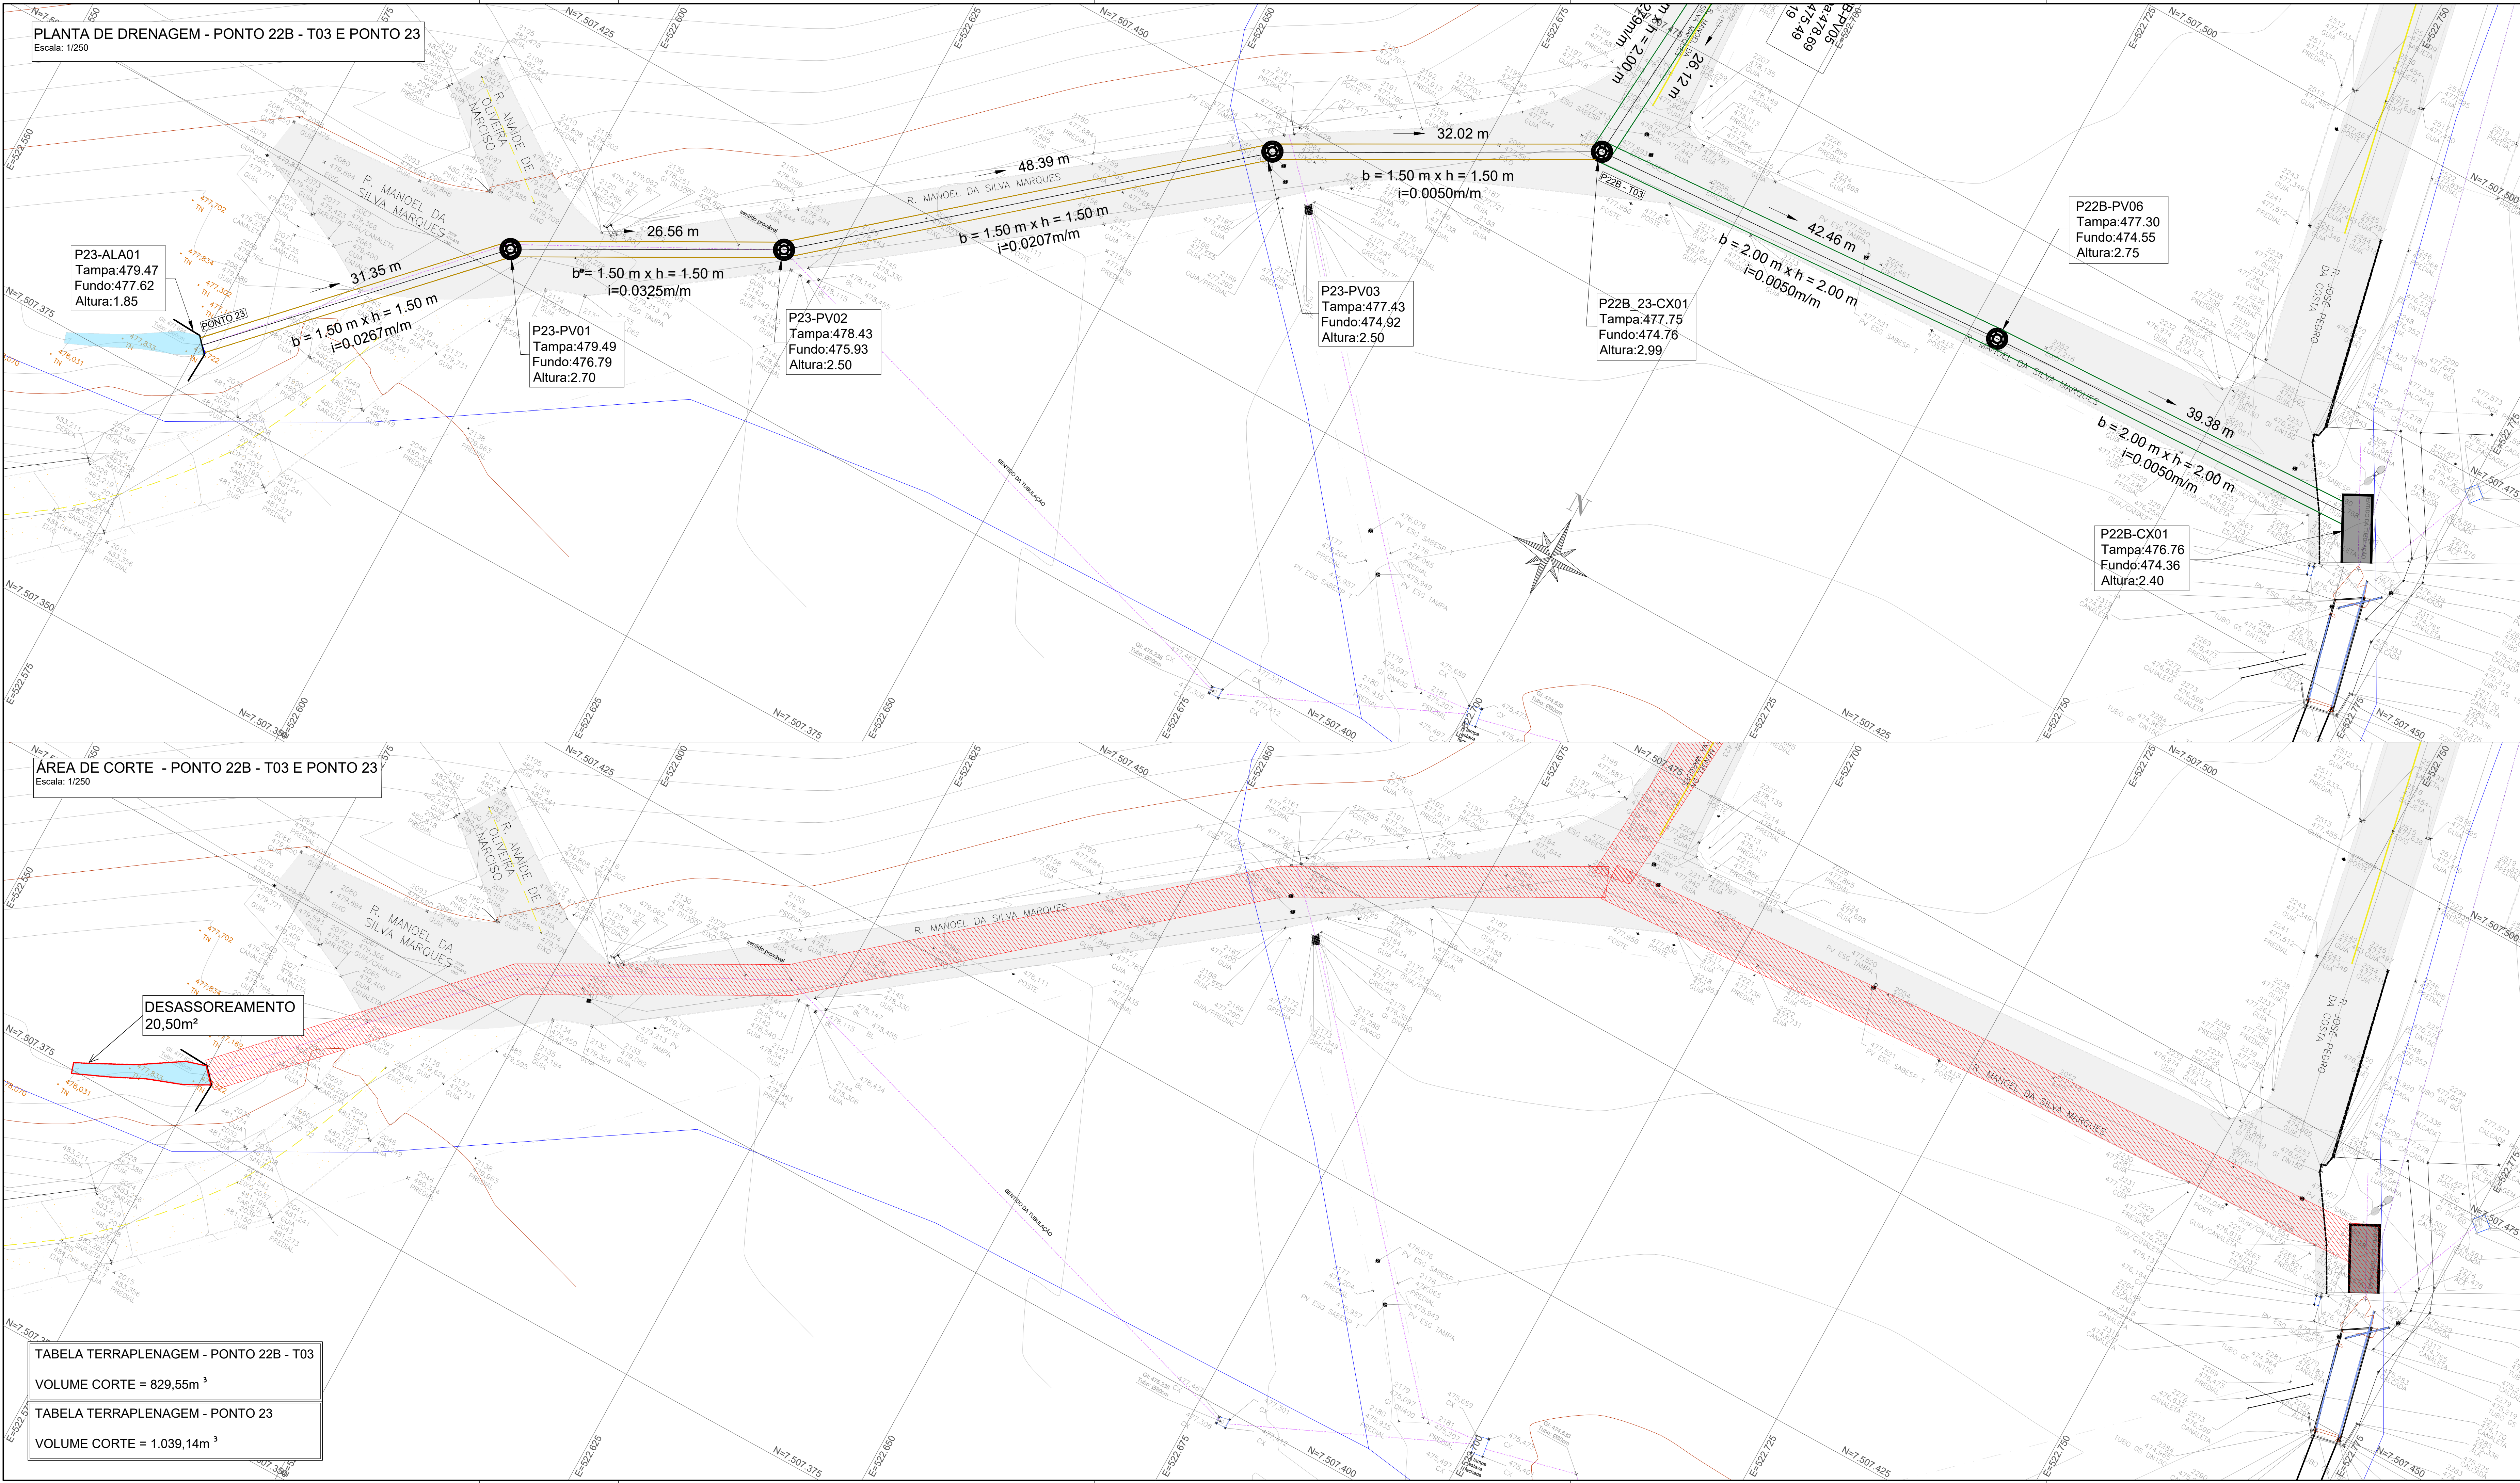

LEGENDA

ÁREA DE CORTE - ADUELA

POÇO DE VISITA

ADUELA - 2,00x2,00m

ADUELA - 1,50x1,50m

SENTIDO DO ESCOAMENTO

MURO ALA - A SER IMPLANTADO

HIDROGRAFIA

CURVAS DE NÍVEL

REDE DE DRENAGEM EXISTENTE

CÓRREGO SÃO JOÃO

SITUAÇÃO S/ESC.

SITUAÇÃO S/ESC.

Secretaria de Meio Ambiente, Infraestrutura e Logística

ELABORAÇÃO:	VALLENGE ENGENHARIA		
DES:			
RESP.TEC. PROJETO	JOSÉ AUGUSTO PINELLI	CREA/CAU:	06018153-07
RESP. TECN. OBRA		ART. RET.	2620250387335
VERIF:		CREA/CAU:	

EMPREENDIMENTO:	PREFEITURA DE QUELUZ		Nº
OBJETO:	PROJETO EXECUTIVO DE MACRODRENAGEM		
ASSUNTO:	ÁREA DE CORTE E PLANTA DE DRENAGEM - PONTO 22B - T03 E PONTO 23		05
PROJETO		CONTRATANTE	FOLHA
ESCALA:	INDICADA	ARQUIVO:	05/14
			REVISÃO
			R03