


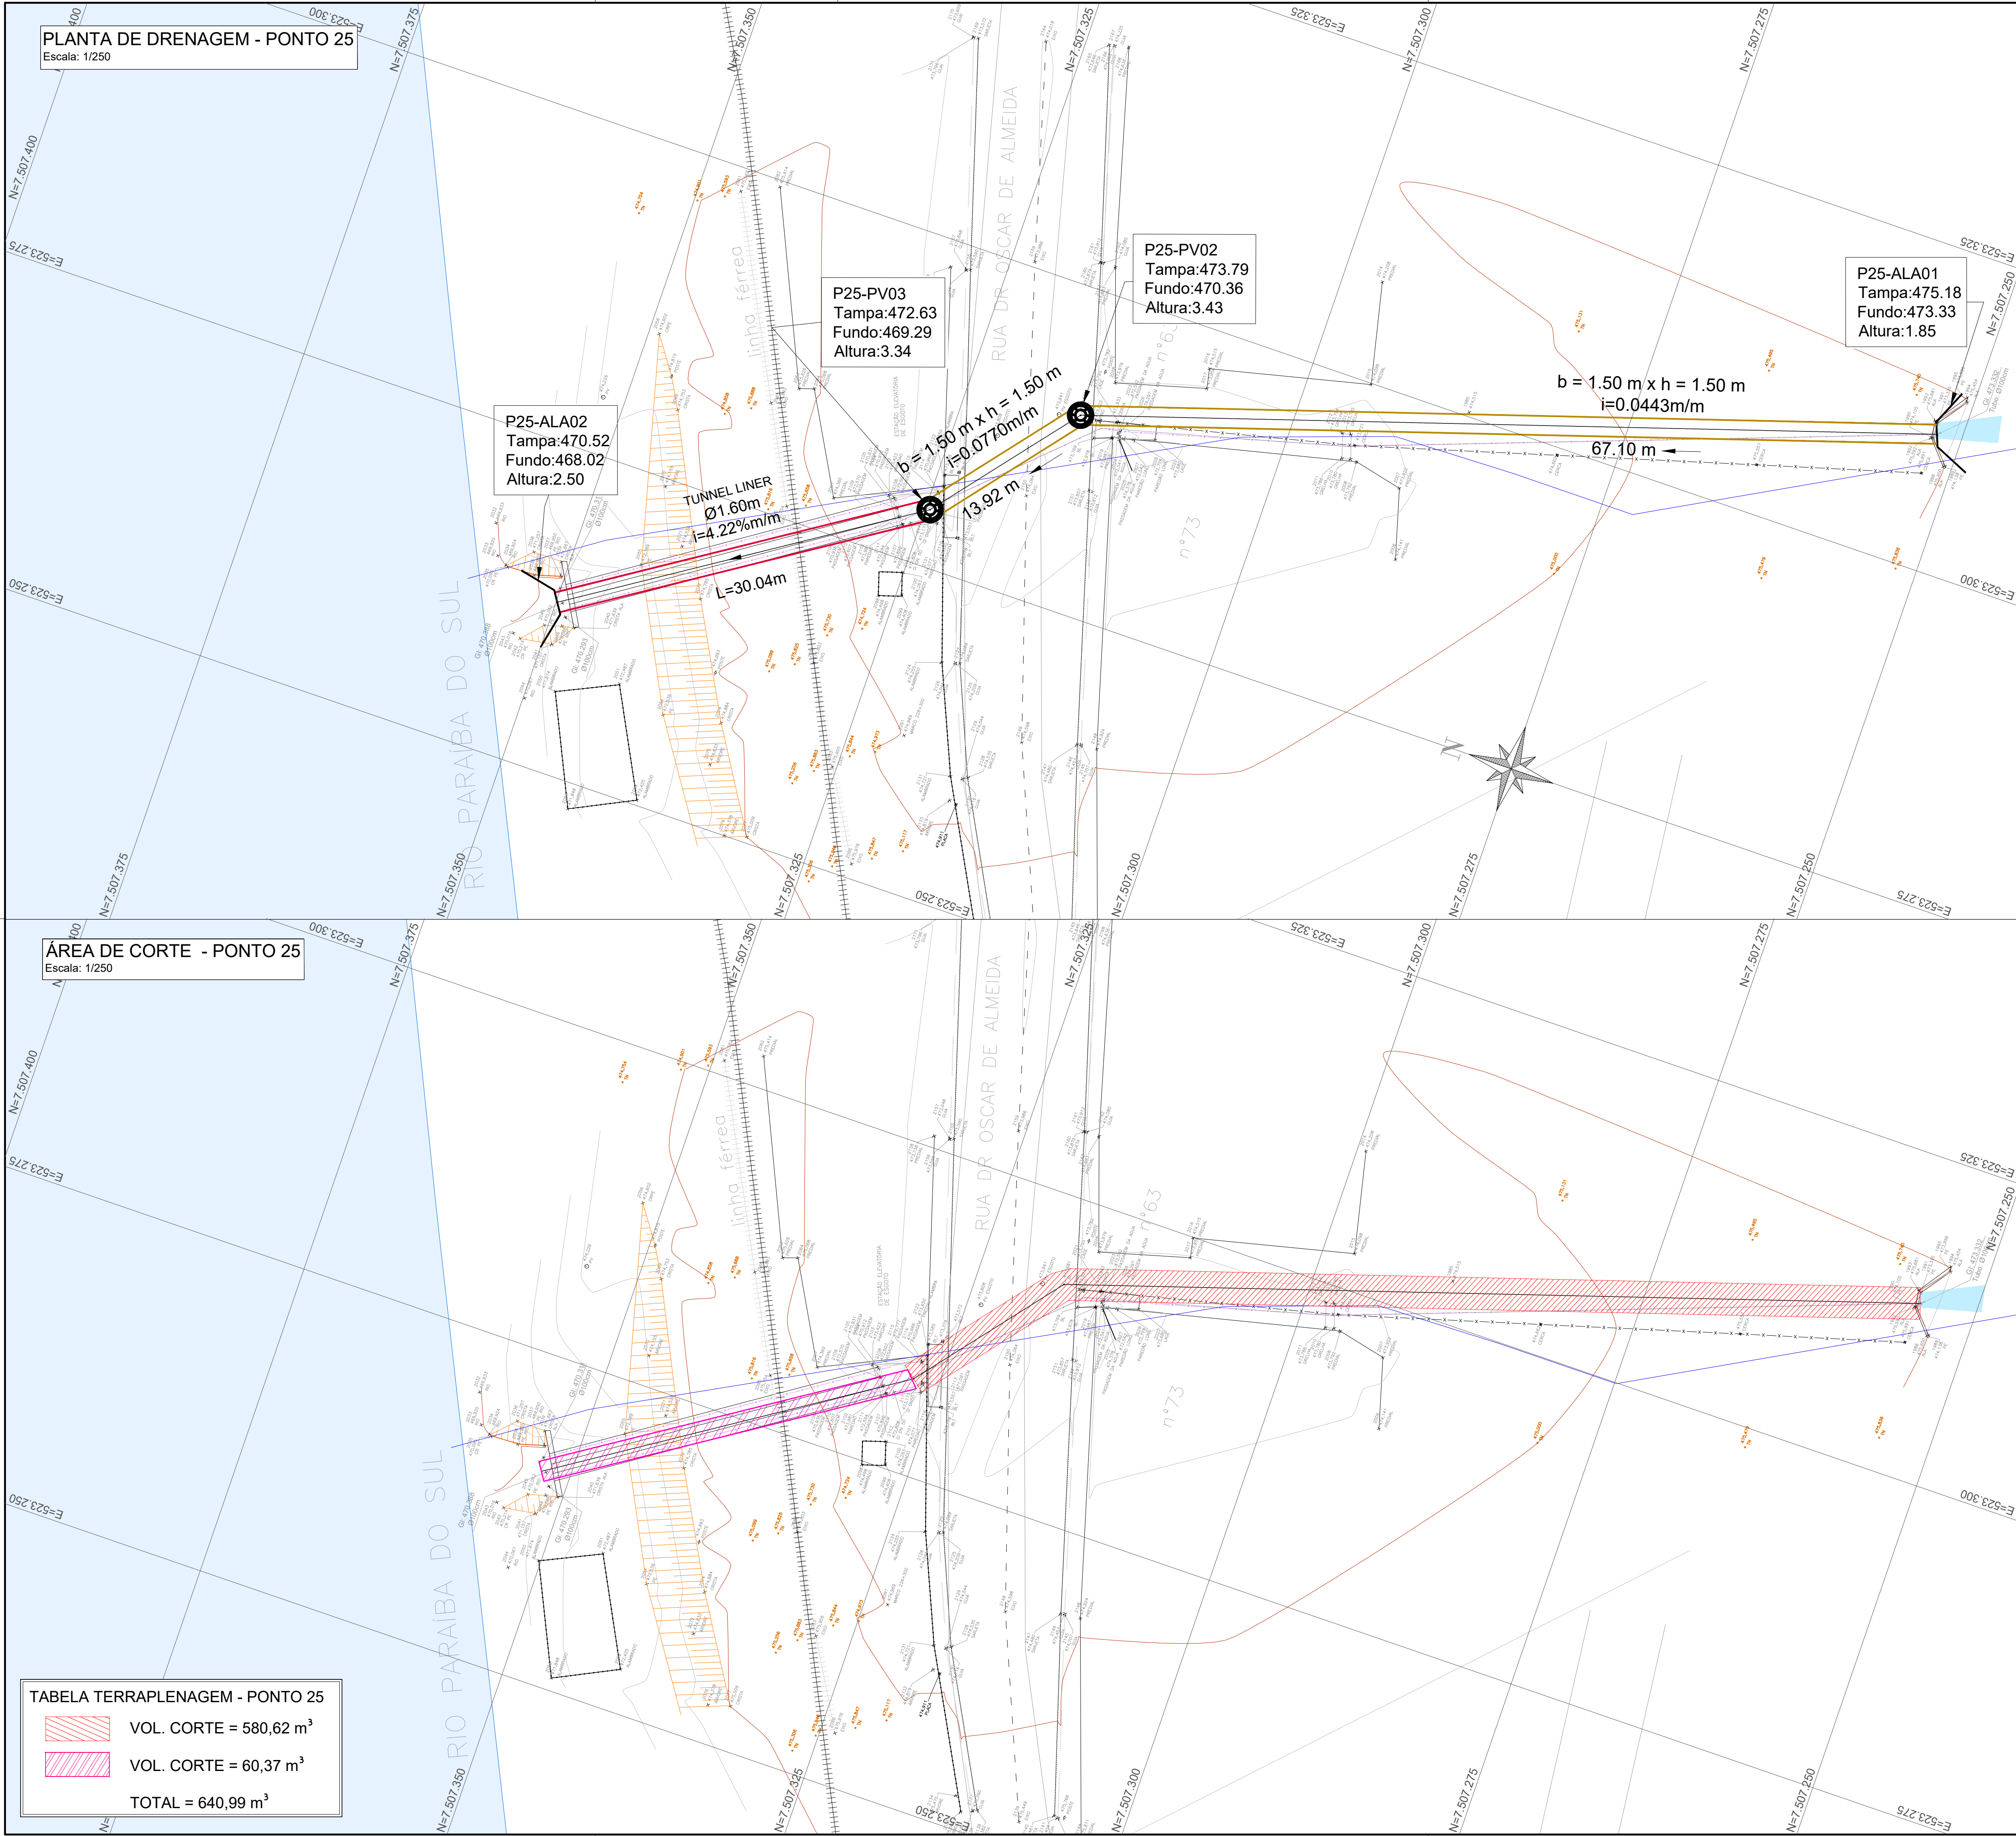

LEGENDA

- ÁREA DE CORTE - ADUELA
- ÁREA DE CORTE - TUNNEL LINER
- POÇO DE VISITA
- TUNNEL LINER Ø1,60m
- ADUELA - 1,50x1,50m
- MURO ALA - A SER IMPLANTADO
- SENTIDO DO ESCOAMENTO
- RIO PARAIBA DO SUL
- CÓRREGO DA FORTALEZA
- REDE DE DRENAGEM EXISTENTE
- HIDROGRAFIA
- CURVAS DE NÍVEL
- TALUDE

SITUAÇÃO S/ESC.

Map showing the location of the project area within the municipality of Queluz, near the border of MG/RJ/SP. The map includes the Rio Paraíba do Sul and the Córrego da Fortaleza.

SITUAÇÃO S/ESC.

Map showing the project area in detail, including the Rio Paraíba do Sul, the Córrego da Fortaleza, and the project area (Ponto 25). The map includes the Rua Prudente de Moraes, Rua Dr. Oscar de Almeida, and the Praça Marechal Floriano.

Logos and Institutional Information:

- CBH-PS
- FEHIDRO
- Secretaria de Meio Ambiente, Infraestrutura e Logística
- SÃO PAULO

ELABORAÇÃO:	VALLENGE ENGENHARIA		
DES.			
RESP. TEC. PROJETO	JOSÉ AUGUSTO PINELLI	CREA/ CAU:	06018153-07 ART/ RRT: 2620250387335
RESP. TECN OBRA		CREA/ CAU:	
VERIF.		ART/ RRT:	

EMPREENDIMENTO: PREFEITURA DE QUELUZ

OBJETO: PROJETO EXECUTIVO DE MACRODRENAGEM

ASSUNTO: ÁREA DE CORTE E PLANTA DE DRENAGEM - PONTO 25

PROJETO: **valenge engenharia**
Av. Dom Pedro I, 4681 - Jardim Paulista, Taubaté - SP, 12091-000

CONTRATANTE: PREFEITURA MUNICIPAL DE QUELUZ/SP

ESCALA: INDICADA

ARQUIVO: VLG2754a_PLT_QUELUZ_REV03.dwg

Nº	07
FOLHA	07/14
REVISÃO	R03