


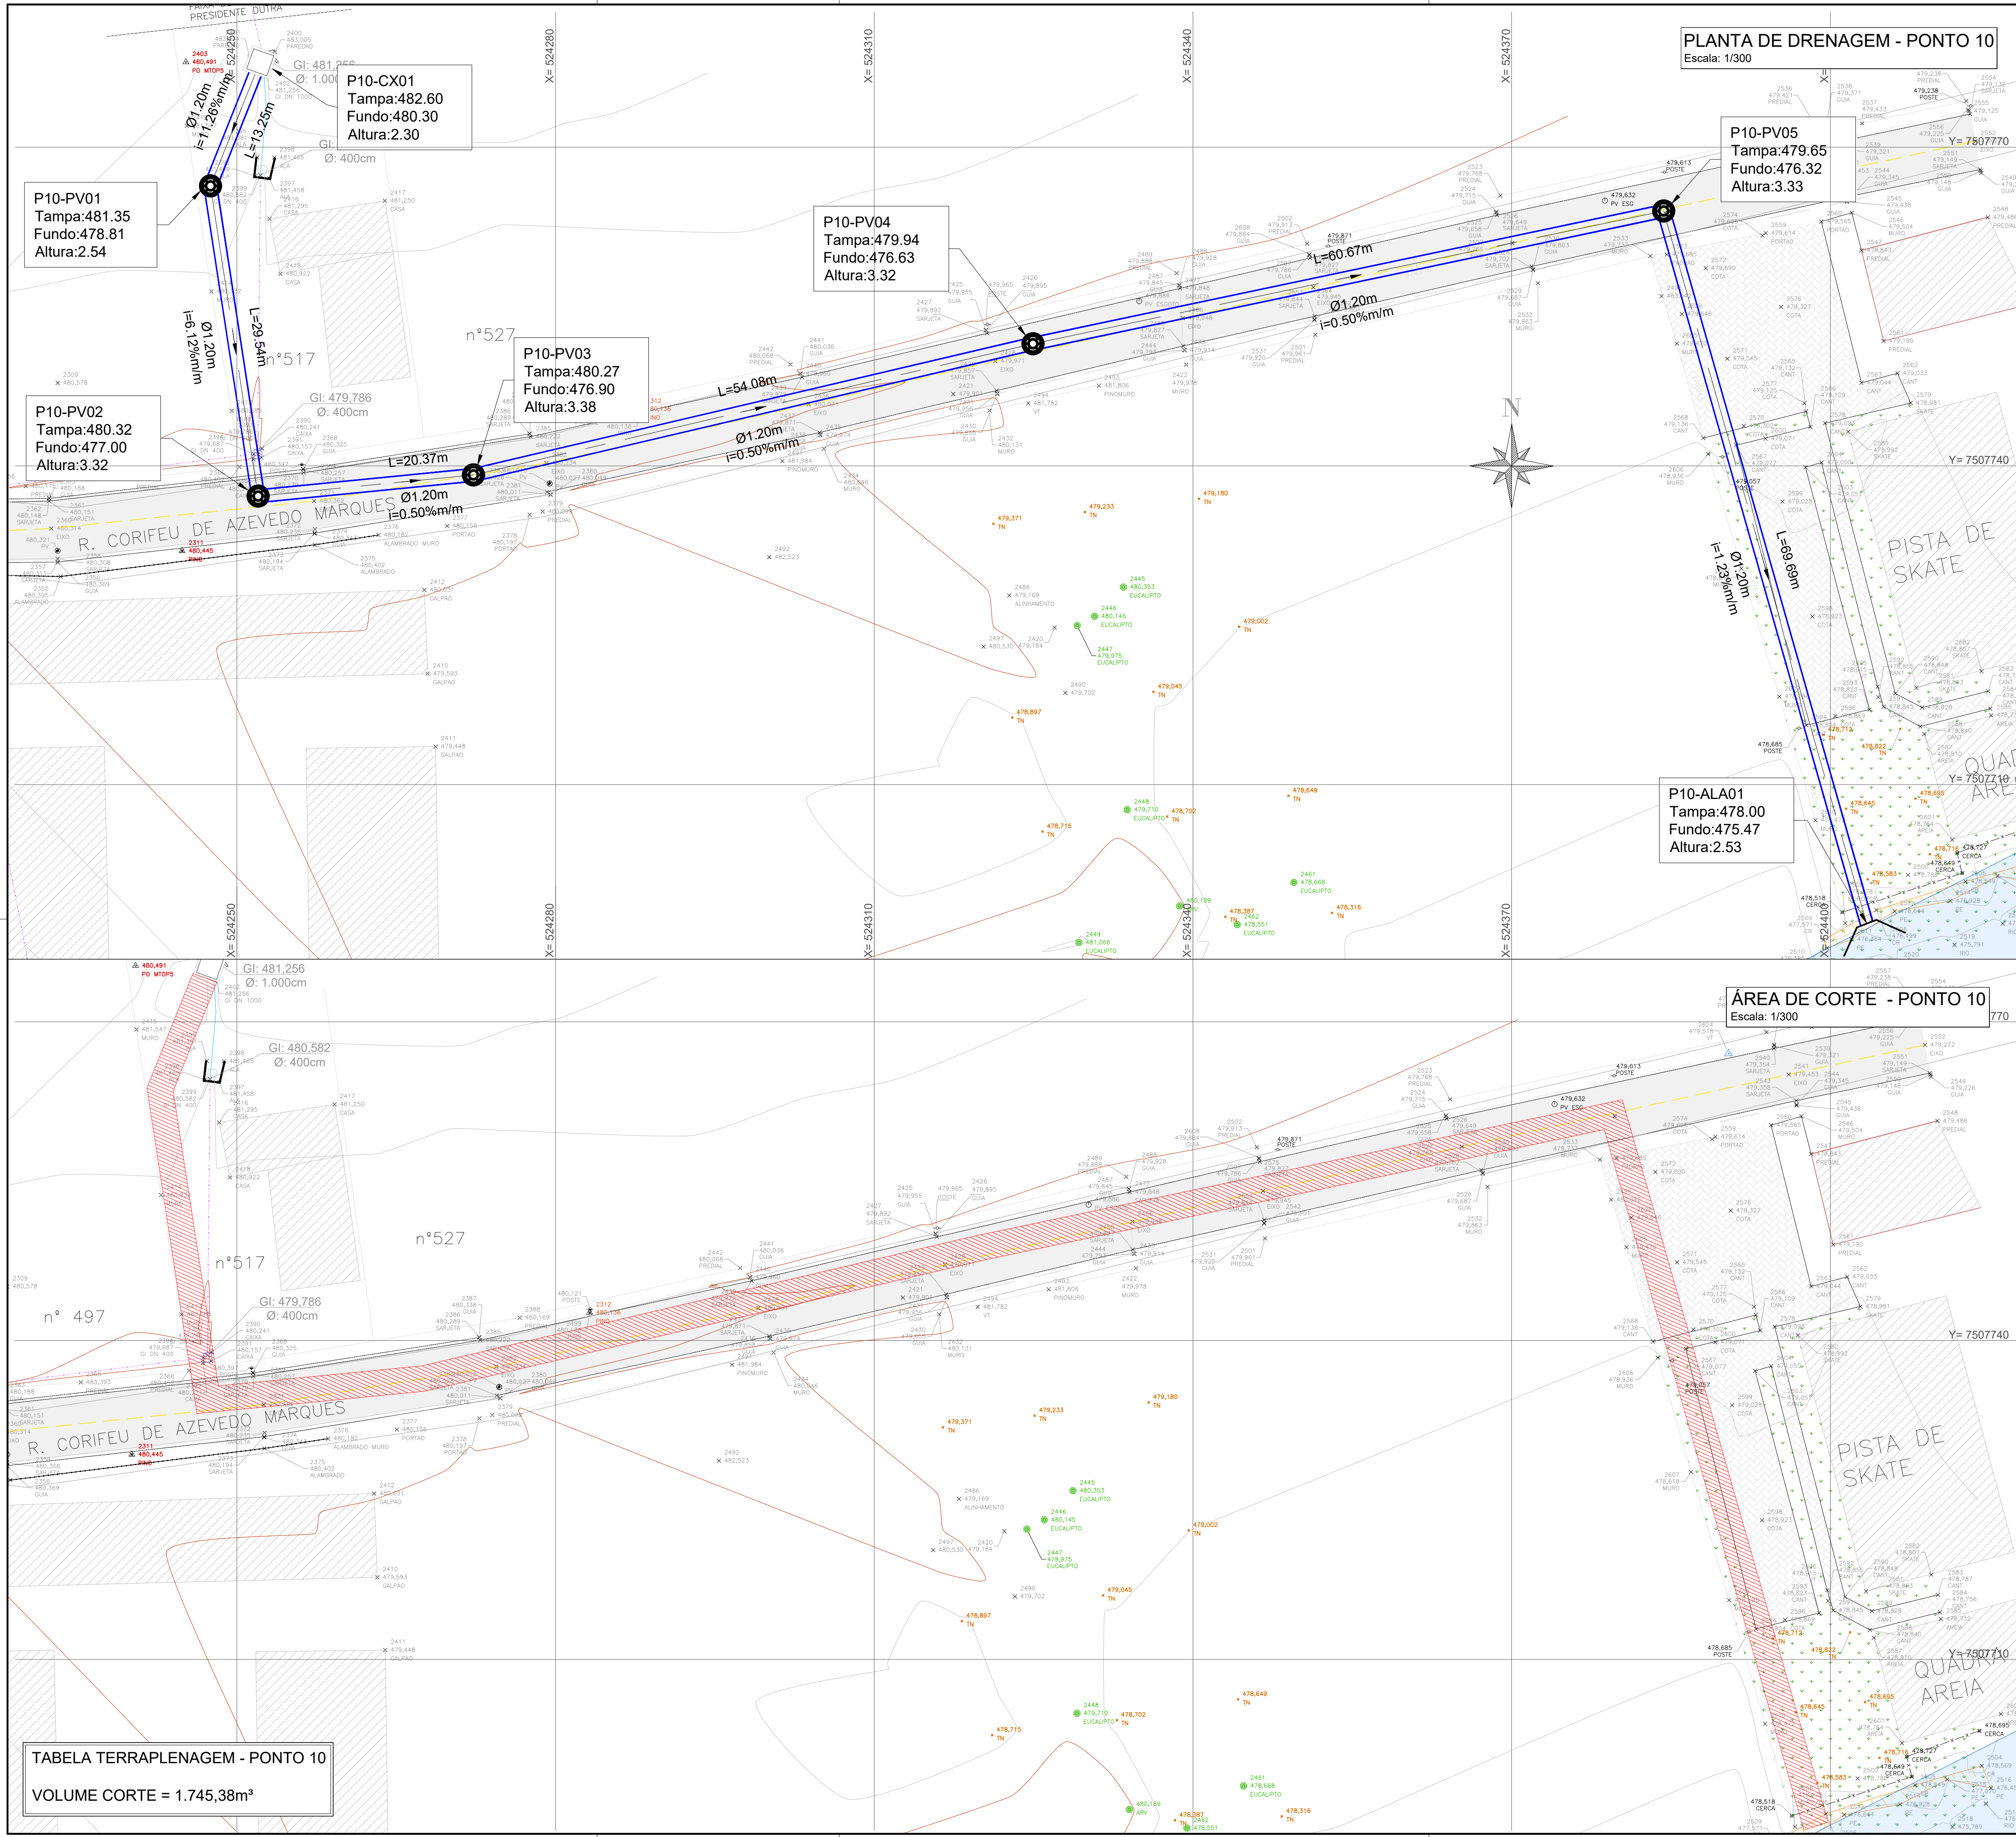

LEGENDA

- ÁREA DE CORTE - TUBO
- POÇO DE VISITA
- TUBO DE Ø1,20m
- MURO ALA - A SER IMPLANTADO
- SENTIDO DO ESCOAMENTO
- RIO PARAIBA DO SUL
- REDE DE DRENAGEM EXISTENTE
- CURVAS DE NÍVEL
- TALUDE

SITUAÇÃO S/ESC.

SITUAÇÃO S/ESC.

ELABORAÇÃO: VALLENGE ENGENHARIA

DES.

RESP. TEC. PROJETO: JOSÉ AUGUSTO PINELLI

RESP. TECN. OBRA:

VERIF.

EMPREENDIMENTO: PREFEITURA DE QUELUZ

OBJETO: PROJETO EXECUTIVO DE MACRODRENAGEM

ASSUNTO: ÁREA DE CORTE E PLANTA DE DRENAGEM - PONTO 10

PROJETO: **CONTRATANTE:** PREFEITURA MUNICIPAL DE QUELUZ/SP

ESCALA: INDICADA

ARQUIVO: VLG2754a_PLT_QUELUZ_REV03.dwg

N°: 11

FOLHA: 11/14

REVISÃO: R03